


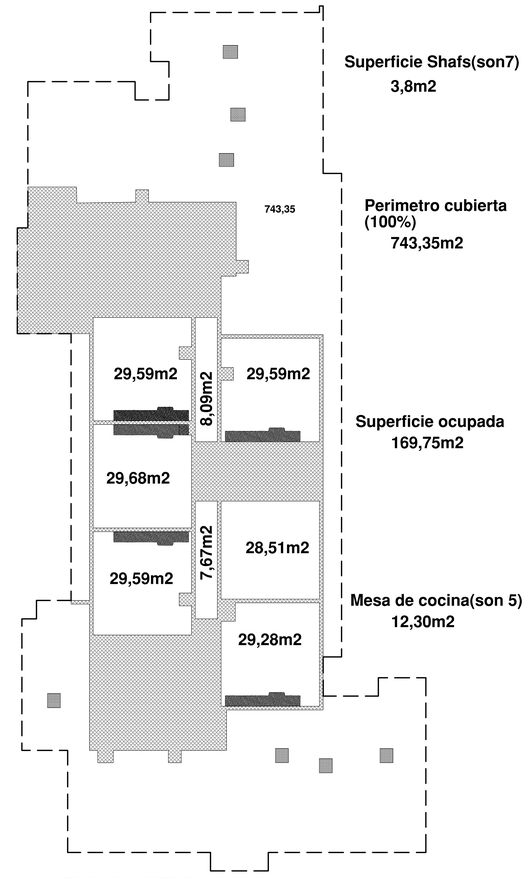

PLANTA
% OCUPACION AZOTEA

SUPERF. AREA OCUPACION: 185,90 M2 = 25,0%

SUPERF. TOTAL AZOTEA: 743,35 M2 = 100%

POLIGONO CUBIERTA	743,35 M2		
	Cocina	Mesa	sillas
quincho1	2,46	3,32	2,8
quincho 2	2,46	3,32	2,16
quincho 3	2,46	3,32	2,16
quincho 4	2,46	3,32	2,52
quincho 5	2,46	3,32	2,52
	12,3	16,6	12,16

SHAFTS	
0,56X3	1,68
0,53X4	2,12
	3,8 M2

POLIGONO OCUPADO	361,75
vacios	29,59
vacios	29,68
vacios	29,59
vacios	29,59
vacios	28,51
vacios	29,28
vacios	8,09
vacios	7,67
vacios	0
	192

SUPERFICIE CONSTRUIDA	169,75	M2
SHAFTS	3,8	M2
	173,55	M2

PORCENTAJE

SUPERFICIE A ACUPAR 1	173,6	23,3 %
SUPERFICIE A ACUPAR 1-C/COCINA	185,9	25,0 %

PLANTA AZOTEA

VENTAS

Escala 1 : 100

PATRICKROBERTSON+ASOC.
ARQUITECTURA
AV. LA DEHESA 1844 – OFICINA 603 – LO BARNECHEA
TELEFONO 42397070

PROPIETARIO

REPRESENTANTES LEGALES

OBSERVACIONES
FECHA | DETALLE

TOTAL EDIFICADO :

FRANCISCO VIAL ALESSANDRI
RUT: 14.188.680-1

PATRICK ROBERTSON CLEARY
RUT: 8.000.827-8

PROYECTO
EDIFICIO
ESPAÑA-GORBEA

UBICACION
AV. ESPAÑA N° 442
SANTIAGO

CONTENIDO
PLANTA AZOTEA

ESCALA 1:100

PERMISO DE EDIFICACION
PARA EDIFICIO DE USO
DESTINO RESIDENCIAL,
VIVIENDA.

REVISOR INDEPENDIENTE
N° INFORME

FIRMA

ESTUDIO Y DESARROLLO
PRC-CRV

14 Noviembre 2023

EDICION M | LAMINA L 11



PLANTA 9° PISO

VENTAS

Escala 1 : 100

PATRICKROBERTSON+ASOC.
ARQUITECTURA
AV. LA DEHESA 1844 – OFICINA 603 – LO BARNECHEA
TELEFONO 42497000

PROPIETARIO

REPRESENTANTES LEGALES

OBSERVACIONES
FECHA | DETALLE

TOTALES REFERENCIALES :
LOS PLANOS PUEDEN SUFRIR MODIFICACIONES, SIN EL AVISO DE AVISO DE LOS ARQUITECTOS PROYECTISTAS POR LA AUTORIDAD MUNICIPAL Y/O LOS PROFESIONALES.
LA TOTAL PRECISIÓN DE LOS PLANOS, SE DEBE A LA ESCALA DE LOS MISMOS, LAS MEDIDAS DEFINITIVAS SE TOMARAN EN TERRENO POR LOS PROFESIONALES.
LOS MUEBLES Y ELEMENTOS QUE FORMAN EL MOBILIARIO, LAS ARMADURAS, ARTEFACTOS Y ADECUACIONES SON REFERENCIALES.
LA EMPRESA SE RESERVA EL DERECHO DE EFECTUAR LAS MODIFICACIONES QUE ESTIME PERTINENTES SIN DISMINUIR LA CALIDAD DEL PROYECTO.

FRANCISCO VIAL ALESSANDRI
RUT: 14.108.490-1

PATRICK ROBERTSON CLEASY
RUT: 8.000.827-8

PROYECTO
EDIFICIO
ESPAÑA-GORBEA

UBICACION
AV. ESPAÑA N° 442
SANTIAGO

CONTENIDO
PLANTA 9° PISO

ESCALA 1:100


PERMISO DE EDIFICACION
EDIFICIO DE HABITACION
DESTINO RESIDENCIAL,
VIVIENDA.

REVISOR INDEPENDIENTE
N° INFORME
FIRMA

ESTUDIO Y DESARROLLO
PRC-CRV

14 Noviembre 2023

EDICION | LAMINA
M | L 10

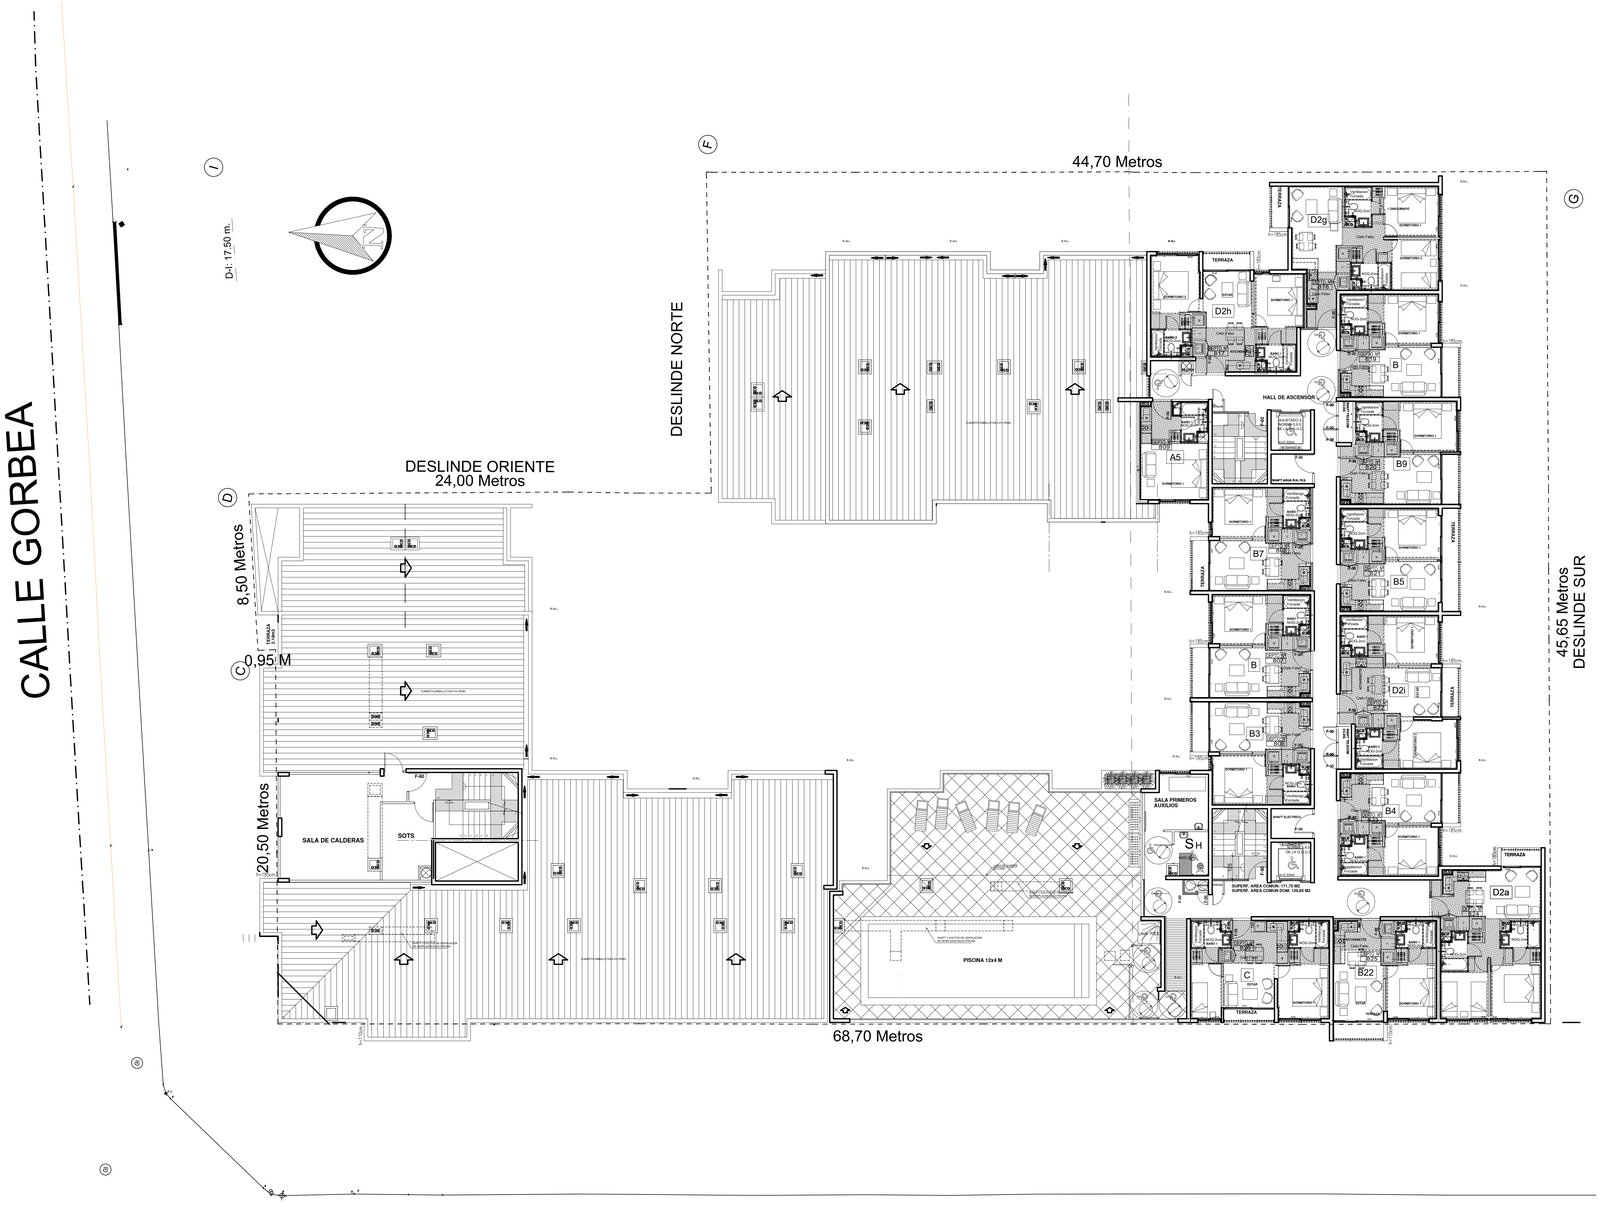

PLANTA 8° PISO

VENTAS

Escala 1 : 100

PATRICKROBERTSON+ASOC.
ARQUITECTURA
AV. LA DEHESA 1844 - OFICINA 603 - LO BARNECHEA
TELEFONO 42497000

PROPIETARIO

REPRESENTANTES LEGALES

OBSERVACIONES
FECHA | DETALLE

TOTAL DEVELADO :

FRANCISCO VIAL ALESSANDRI
RUT: 14.108.490-1

PATRICK ROBERTSON CLEASY
RUT: 8.000.827-8

PROYECTO
EDIFICIO
ESPAÑA-GORBEA

UBICACION :
AV. ESPAÑA N° 442
SANTIAGO

CONTENIDO :
PLANTA 8° PISO

ESCALA : 1:100

PERMISO DE EDIFICACION
EDIFICIO DE HABITACION
DESTINO RESIDENCIAL, VIVIENDA.

REVISOR INDEPENDIENTE
N° INFORME
FIRMA

ESTUDIO Y DESARROLLO
PRC-CRV

14 Noviembre 2023

EDICION | LAMINA
M | L 09

CALLE GORBEA

D-I: 17,50 m.

DESLINDE NORTE

44,70 Metros

DESLINDE ORIENTE
24,00 Metros

8,50 Metros

0,95 M

20,50 Metros

45,65 Metros
DESLINDE SUR

68,70 Metros

AVENIDA ESPAÑA

PLANTA 7° PISO

VENTAS

Escala 1 : 100

PATRICKROBERTSON+ASOC.
ARQUITECTURA
AV. LA DEHESA 1844 – OFICINA 603 – LO BARNECHEA
TELEFONO 42497000

PROPIETARIO

REPRESENTANTES LEGALES

OBSERVACIONES

FECHA	DETALLE

NOTAS GENERALES :

LA CUBICTADORA DEBERA CONSIDERAR LOS SIGUIENTES ITEMS EN LA CUBICACION DE LA OBRA: - MUROS DE HORMIGON ARMADO - MUROS DE ALBAÑILERIA - LOSAS - ESCALERAS - PILARES - VIGAS - TABIQUES - ETC.




















FRANCISCO Vial ALESSANDRI
RUT: 14.388.680-1

PATRICK ROBERTSON CLARET
RUT: 8.560.627-6

PROYECTO
EDIFICIO
ESPAÑA-GORBEA

UBICACION
AV. ESPAÑA N° 442
SANTIAGO

CONTENIDO :
PLANTA 7° PISO

ESCALA 1:100

PERMISO DE EDIFICACION
OBRA NUEVA, CON
DESTINO RESIDENCIAL,
VIVIENDA


REVISOR INDEPENDIENTE
N° INFORME

FIRMA

EDICIO 3 DESARROLLO
PRC-CRV

14 Noviembre 2023

EDICION LAMINA
M L 08

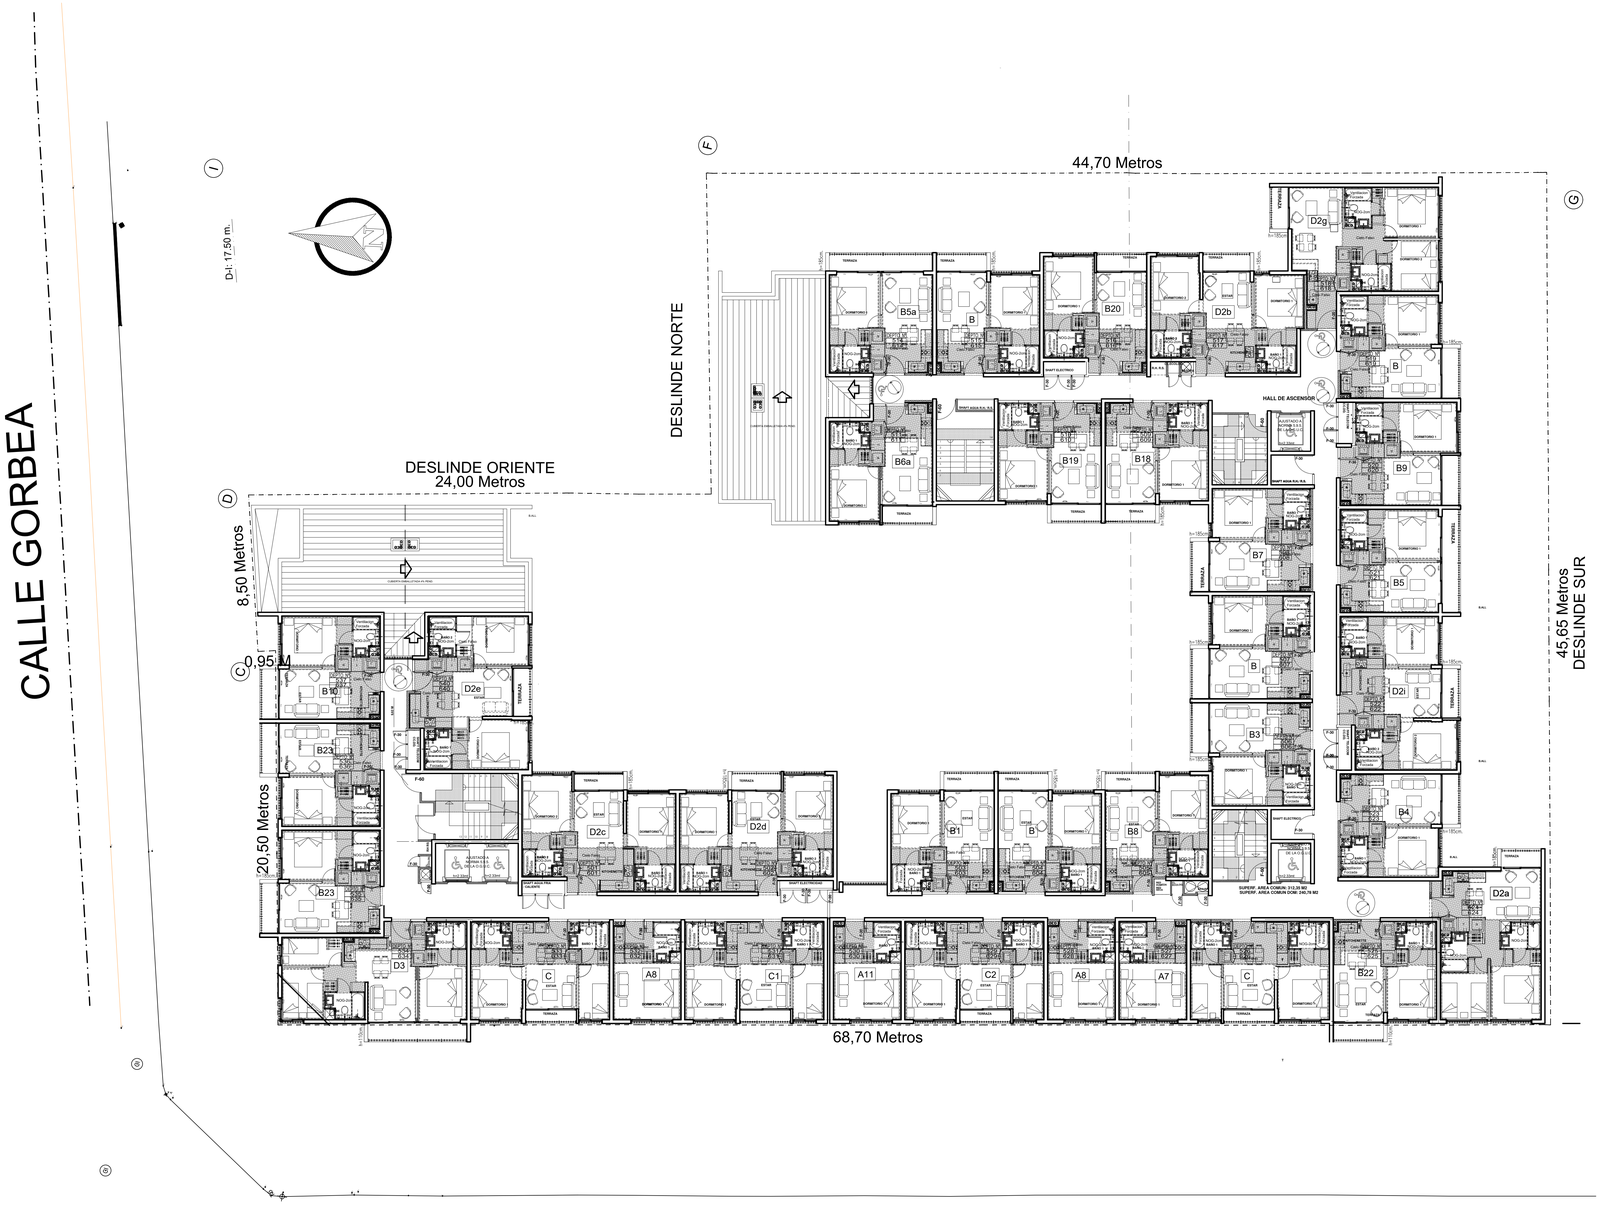

PLANTA 5° y 6° PISO

VENTAS

Escala 1 : 100

PATRICKROBERTSON+ASOC.
ARQUITECTURA
AV. LA DEHESA 1844 - OFICINA 603 - LO BARNECHEA
TELEFONO 42497000

PROPIETARIO

REPRESENTANTES LEGALES

OBSERVACIONES
FECHA | DETALLE

TOTAL DEVELADO


FRANCISCO VIAL ALESSANDRI
RUT: 14.188.480-1

PATRICK ROBERTSON CLEASY
RUT: 8.000.827-8

PROYECTO
EDIFICIO
ESPAÑA-GORBEA

UBICACION
AV. ESPAÑA N° 442
SANTIAGO

CONTENIDO
PLANTA 5°Y 6° PISO

ESCALA 1:100

PERMISO DE EDIFICACION
EDIFICIO DE HABITACION
DESTINO RESIDENCIAL,
VIVIENDA.

REVISOR INDEPENDIENTE
N° INFORME
FIRMA

ESTUDIO Y DESARROLLO
PRC-CRV

14 Noviembre 2023

EDICION | LAMINA
M | L 07