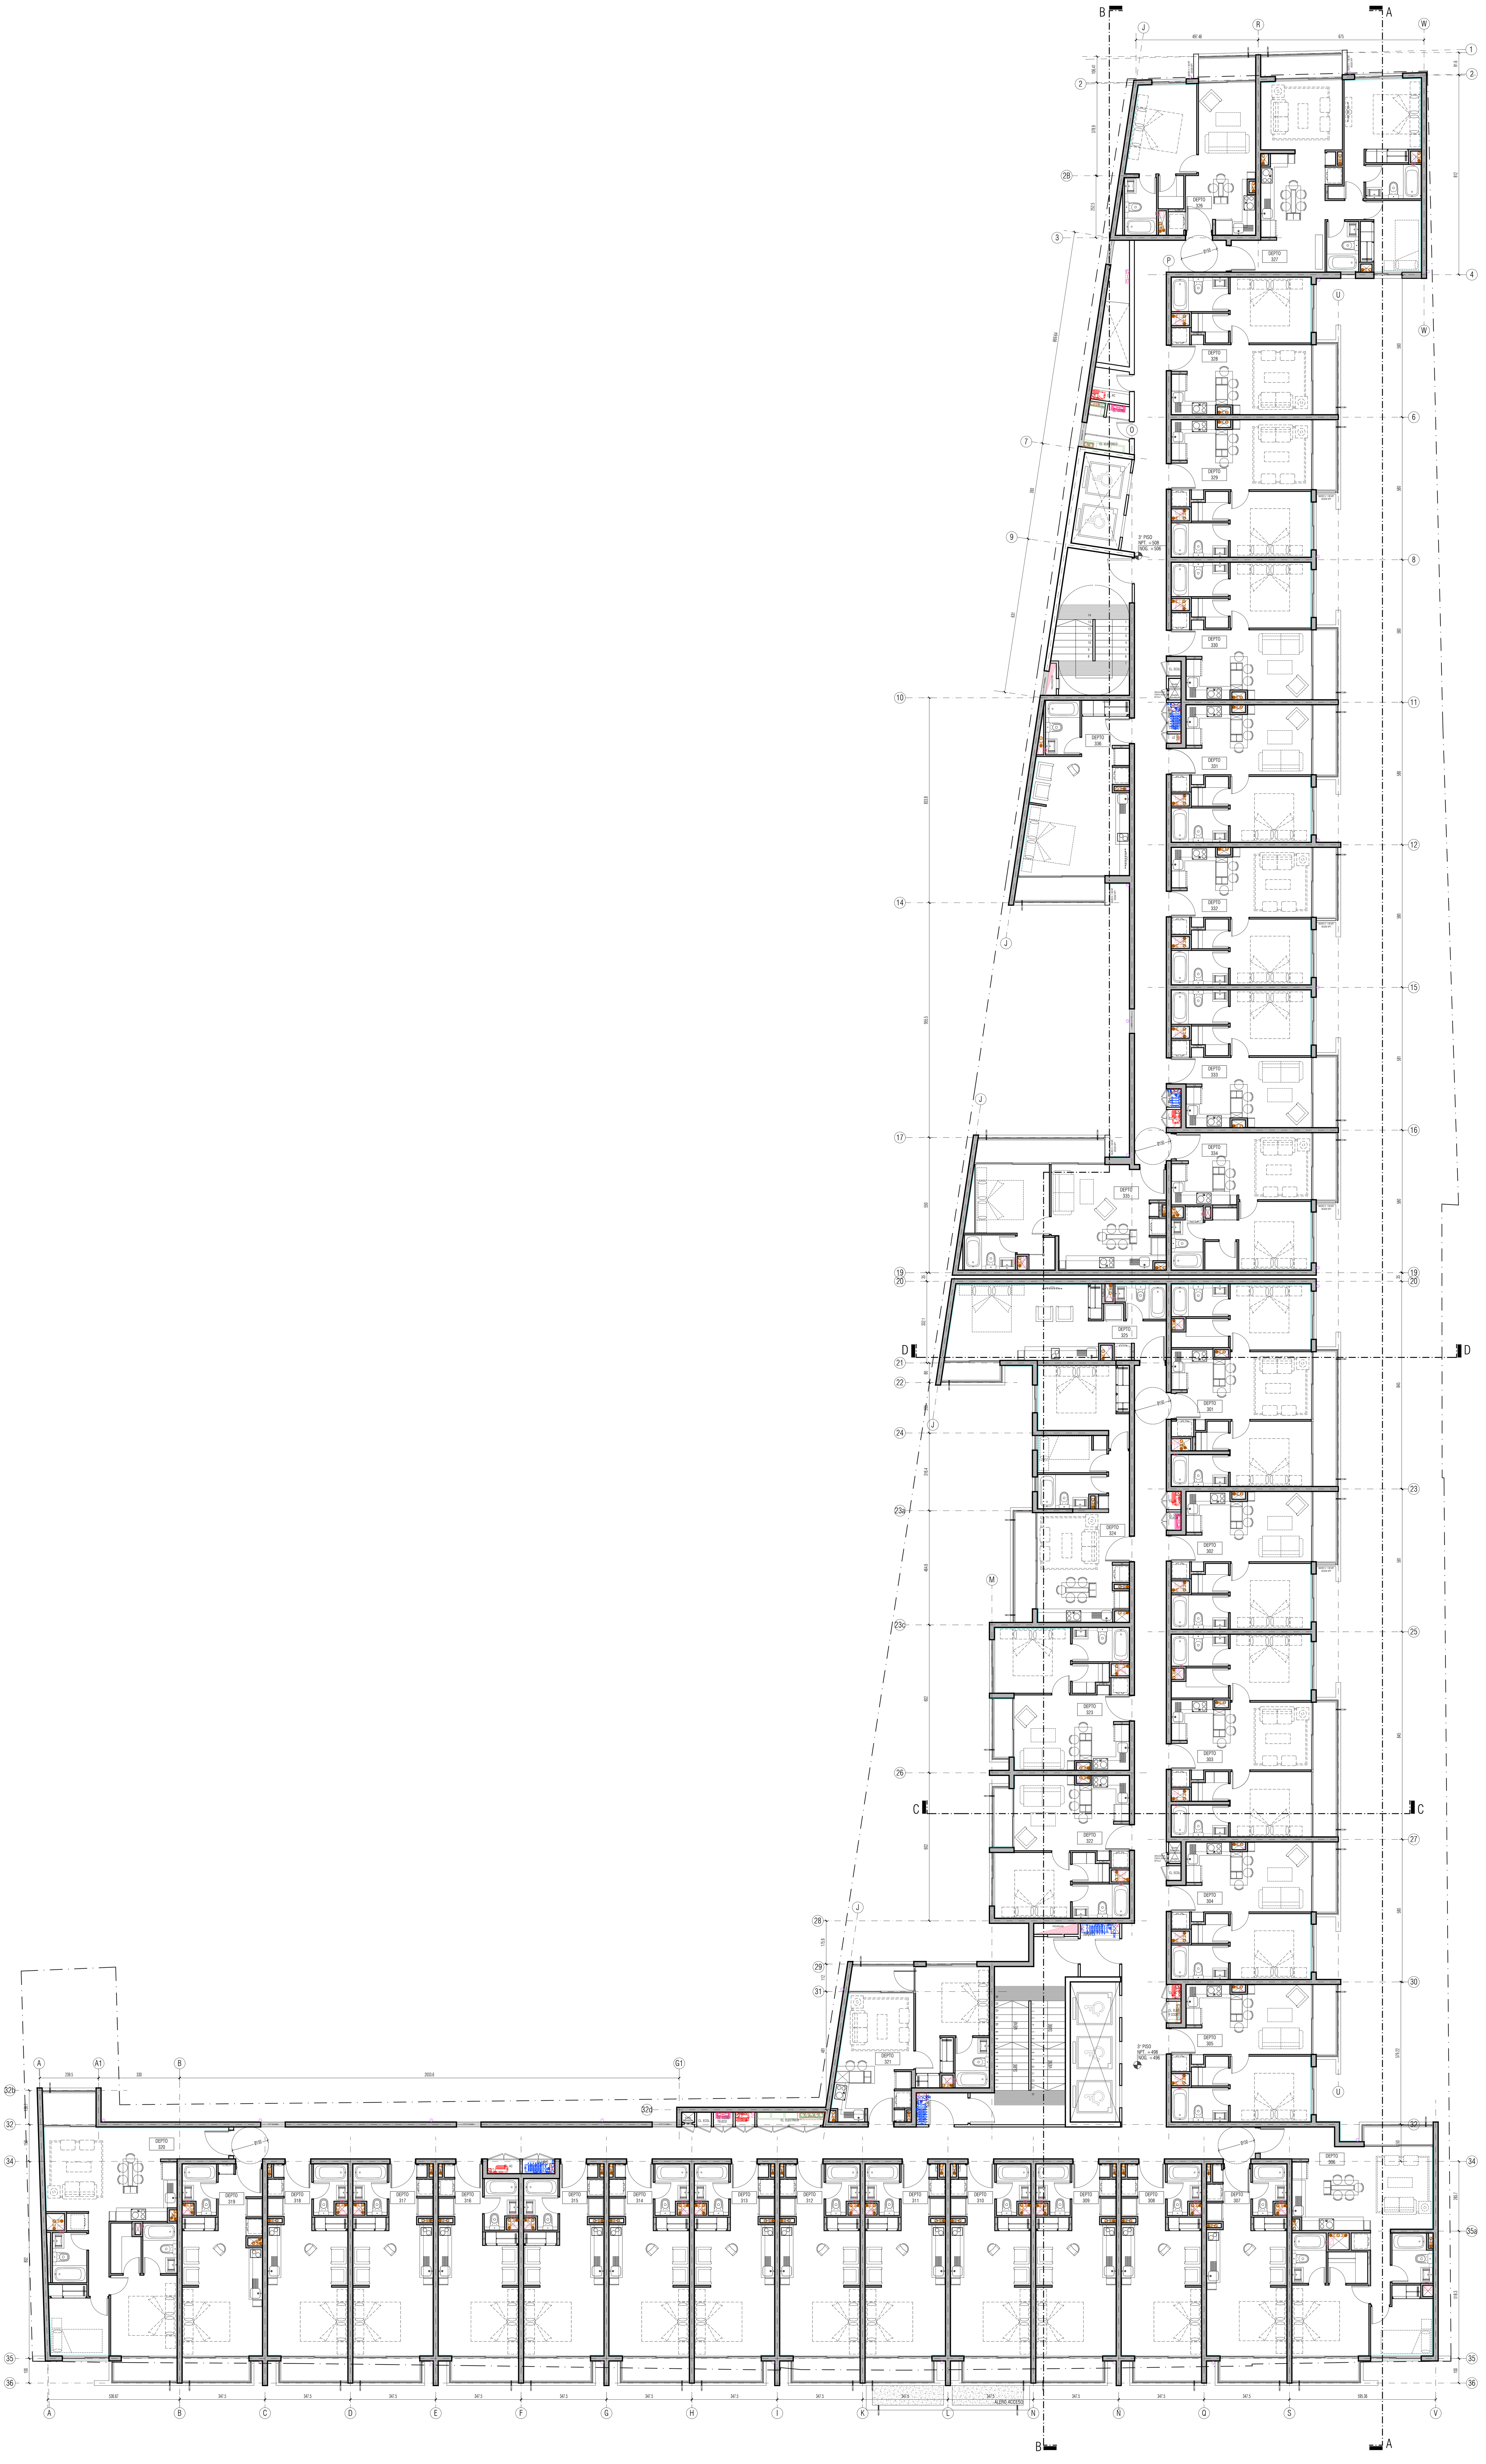


PLANTA PISO 3°
ESCALA: 1:100

REV	FECHA	DESCRIPCION
V01	03/04/2020	ORIGINAL
V12	22/07/2020	ARQUITECTURA PLASTIFICADA
V0	06/2021	SE ACTUALIZA EJE 9
-	-	-
-	-	-
AVDA. PRESIDENTE RIESCO 5661, PISO 6
LAS CONDES
REGIÓN METROPOLITANA, CHILE

PROYECTO
DOMEYKO

DIRECCIÓN
DOMEYKO N° 2525, SANTIAGO

ARQUITECTO
SERGIO QUINTANA F.
RUT: 10.278.656-4

ARQUITECTO PROYECCTISTA
PAULINA ARANCIBIA G.

PROPIETARIO
DOMEYKO SPA.
RUT: 77.081.724-2

REPRESENTANTE LEGAL
ALFREDO PALOMINO
RUT 24.136.827-0

GABRIELA DEL BOSCO
RUT 14.601.805-K

CONTENIDO
PLANTA GENERAL
PISO 3°

DIBUJO	REVISO
P.A.G.	-
FECHA	VERSIÓN
06/2021	0
ESCALA	NORTE
- - INDICADAS	
LÁMINA	

A106