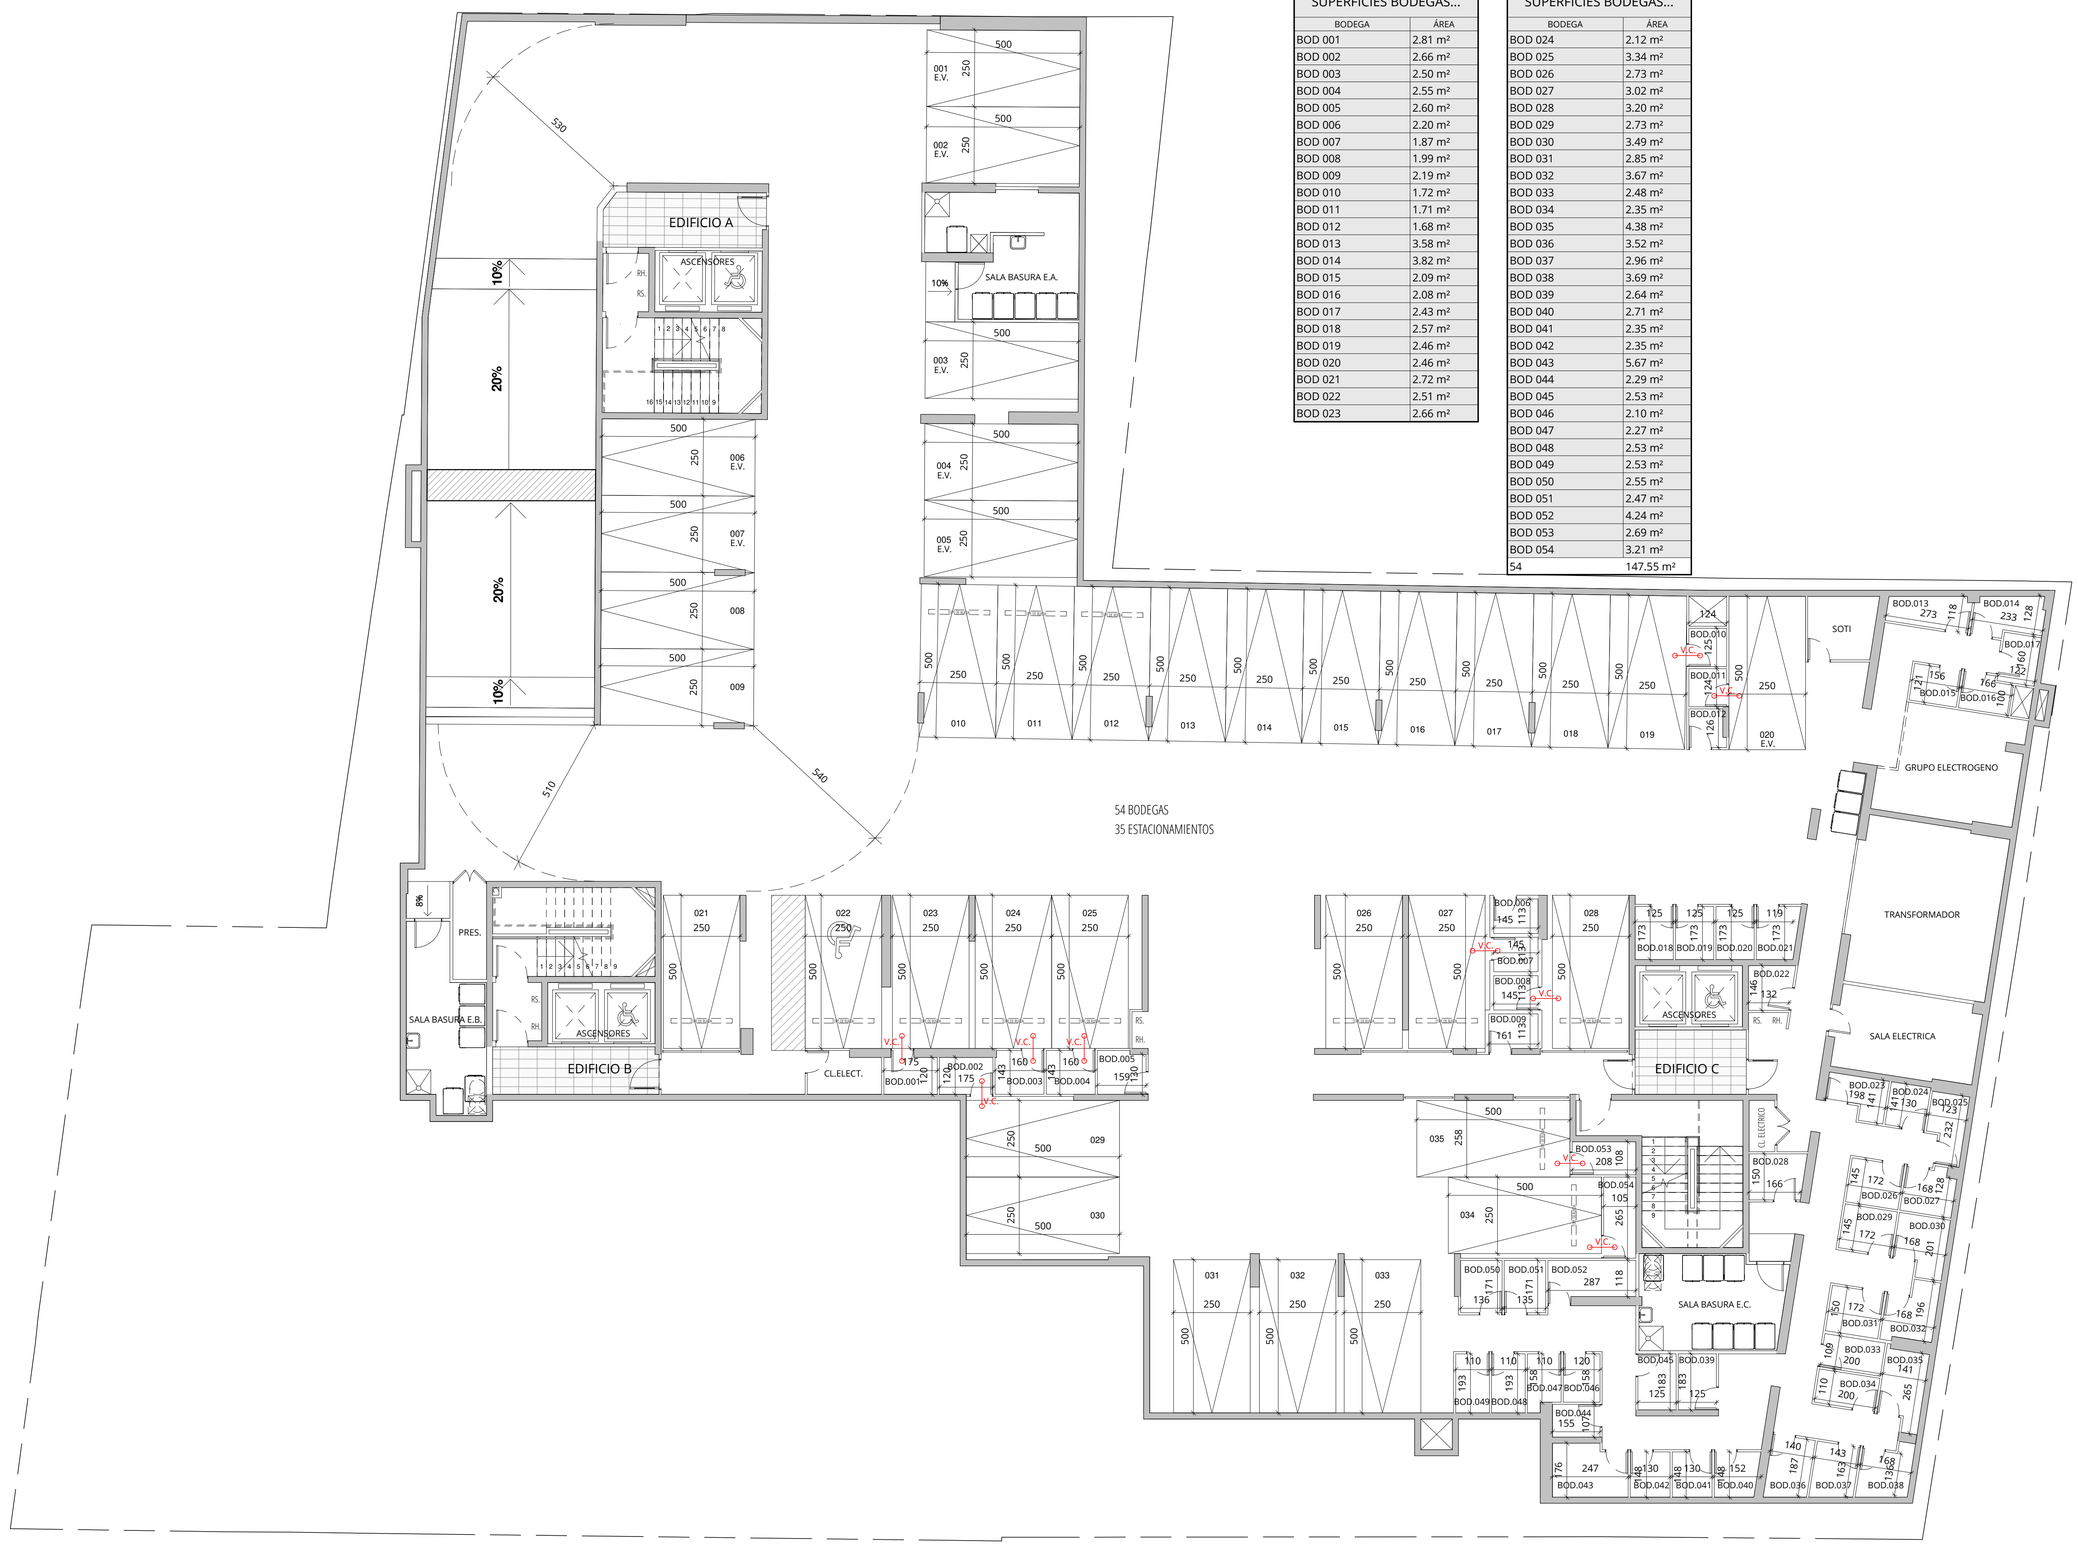



| SUPERFICIES BODEGAS... | |
|---|---|
| BODEGA | ÁREA |
| BOD 001 | 2.81 m² |
| BOD 002 | 2.66 m² |
| BOD 003 | 2.50 m² |
| BOD 004 | 2.55 m² |
| BOD 005 | 2.60 m² |
| BOD 006 | 2.20 m² |
| BOD 007 | 1.87 m² |
| BOD 008 | 1.99 m² |
| BOD 009 | 2.19 m² |
| BOD 010 | 1.72 m² |
| BOD 011 | 1.71 m² |
| BOD 012 | 1.68 m² |
| BOD 013 | 3.58 m² |
| BOD 014 | 3.82 m² |
| BOD 015 | 2.09 m² |
| BOD 016 | 2.08 m² |
| BOD 017 | 2.43 m² |
| BOD 018 | 2.57 m² |
| BOD 019 | 2.46 m² |
| BOD 020 | 2.46 m² |
| BOD 021 | 2.72 m² |
| BOD 022 | 2.51 m² |
| BOD 023 | 2.66 m² |

| SUPERFICIES BODEGAS... | |
|---|---|
| BODEGA | ÁREA |
| BOD 024 | 2.12 m² |
| BOD 025 | 3.34 m² |
| BOD 026 | 2.73 m² |
| BOD 027 | 3.02 m² |
| BOD 028 | 3.20 m² |
| BOD 029 | 2.73 m² |
| BOD 030 | 3.49 m² |
| BOD 031 | 2.85 m² |
| BOD 032 | 3.67 m² |
| BOD 033 | 2.48 m² |
| BOD 034 | 2.35 m² |
| BOD 035 | 4.38 m² |
| BOD 036 | 3.52 m² |
| BOD 037 | 2.96 m² |
| BOD 038 | 3.69 m² |
| BOD 039 | 2.64 m² |
| BOD 040 | 2.71 m² |
| BOD 041 | 2.35 m² |
| BOD 042 | 2.35 m² |
| BOD 043 | 5.67 m² |
| BOD 044 | 2.29 m² |
| BOD 045 | 2.53 m² |
| BOD 046 | 2.10 m² |
| BOD 047 | 2.27 m² |
| BOD 048 | 2.53 m² |
| BOD 049 | 2.53 m² |
| BOD 050 | 2.55 m² |
| BOD 051 | 2.47 m² |
| BOD 052 | 4.24 m² |
| BOD 053 | 2.69 m² |
| BOD 054 | 3.21 m² |
| 54 | 147.55 m² |

V.C. = VENTA CONJUNTO

**FECHA :** 26 DE AGOSTO DE 2020

**REVISIÓN**

6

PARA VENTAS

| N° | FECHA | MODIFICACIONES |
|---|---|---|
| | | |


ARMSTRONG & SILVA ARQUITECTOS

AVENIDA APOQUINDO N°7935 / TORRE A / OF. 502 / LAS CONDES
TELÉFONO: 22 946 03 96 / 22 946 03 77 - PROYECTO@ARMSTRONGYSILVA.CL
WWW.ARMSTRONGYSILVA.CL


**PROYECTO :**

EDIFICIO VICUÑA MACKENNA - JOFRÉ

**UBICACION :**

AV. VICUÑA MACKENNA 217 Y 229
GENERAL JOFRÉ 40 Y 26

**ROL :**

**PROPIETARIO :**

INMOBILIARIA LA FONTANA S.A.

**RUT :** 76.824.895-8

**REPRESENTANTE LEGAL :**

CARLOS MÜLLER MOLINA
7.259.395-2

ALBERTO DECOMBE BROWNE
7.032.524-1

**ARQUITECTOS :**

FRANCISCO ARMSTRONG COX

J. PASTOR SILVA BEIZA

**ARQUITECTO(S) COLABORADOR(ES)**

CLAUDIO GONZÁLEZ GABELINI

MACARENA SILVA ENERGICI

**DIBUJO :**

**ESCALA :**

1:100

**CONTENIDO :**

PLANTA 1° SUBTERRÁNEO

NÚMERO DE LÁMINA

**V114**