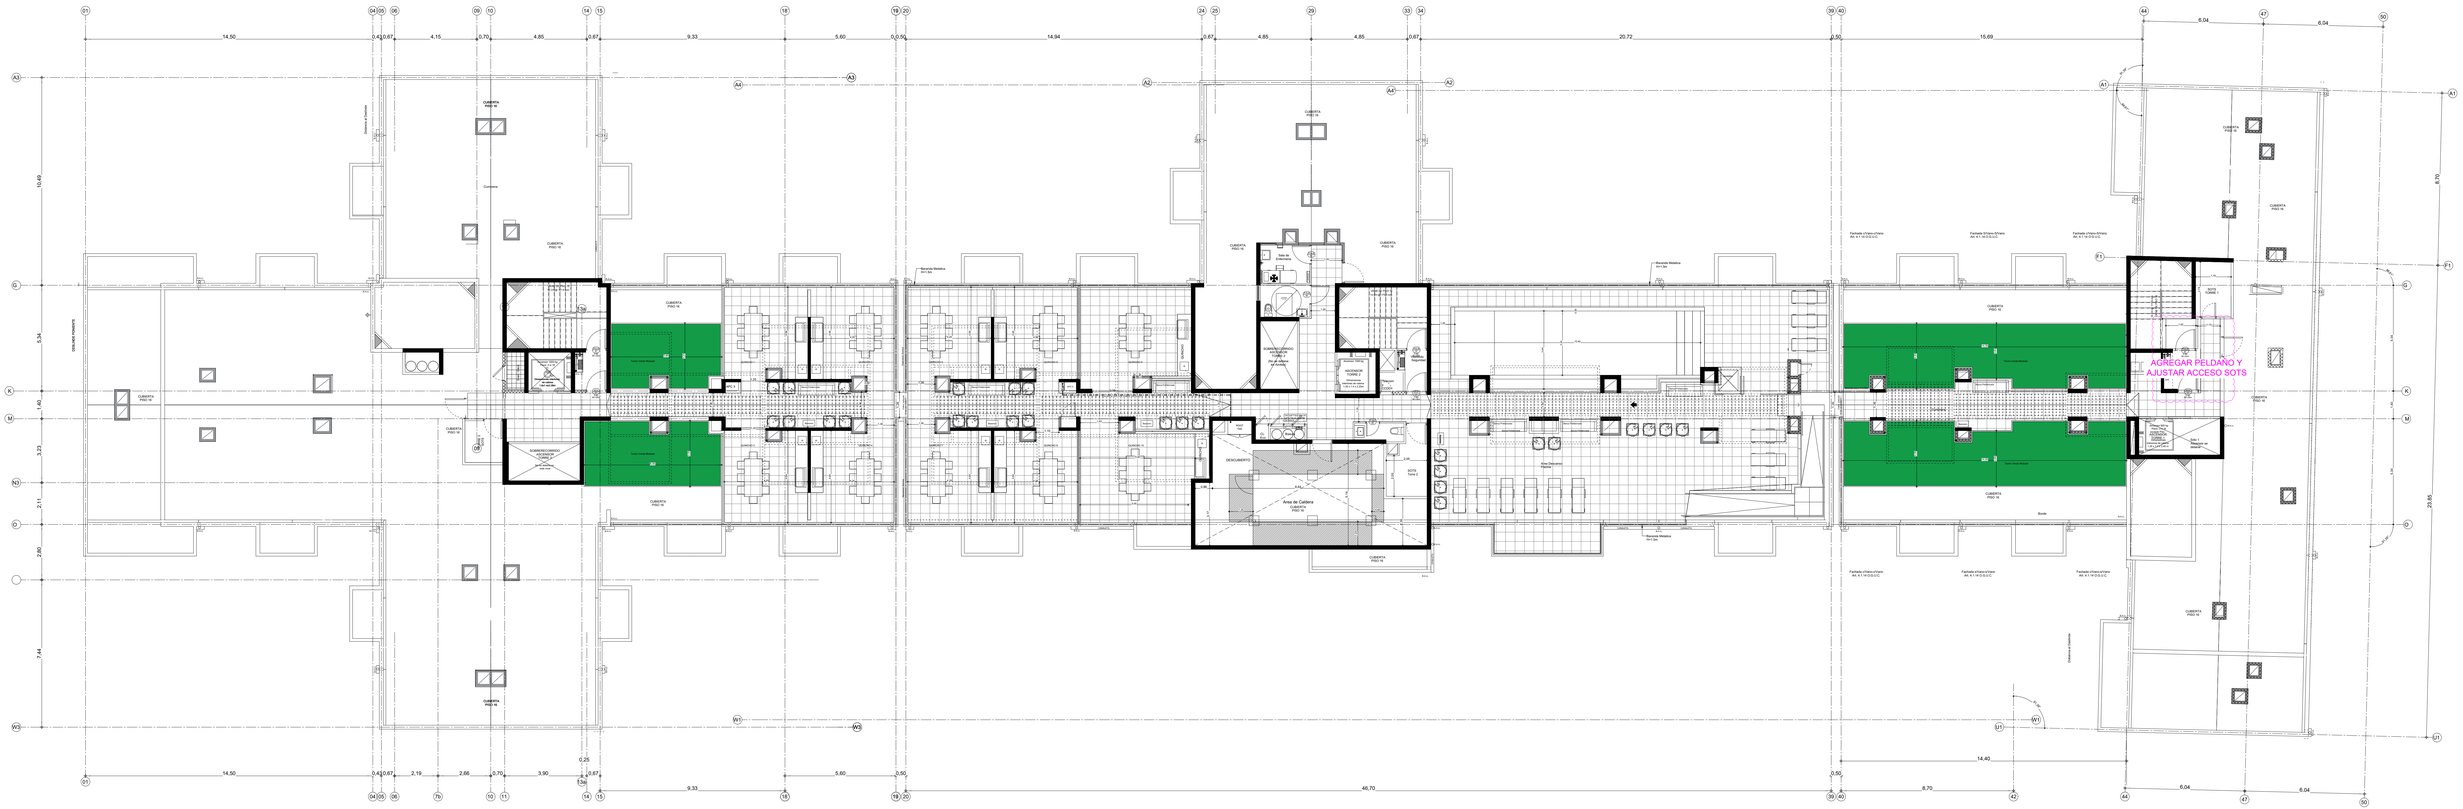

AGREGAR PELDAÑO Y
AJUSTAR ACCESO SOTS