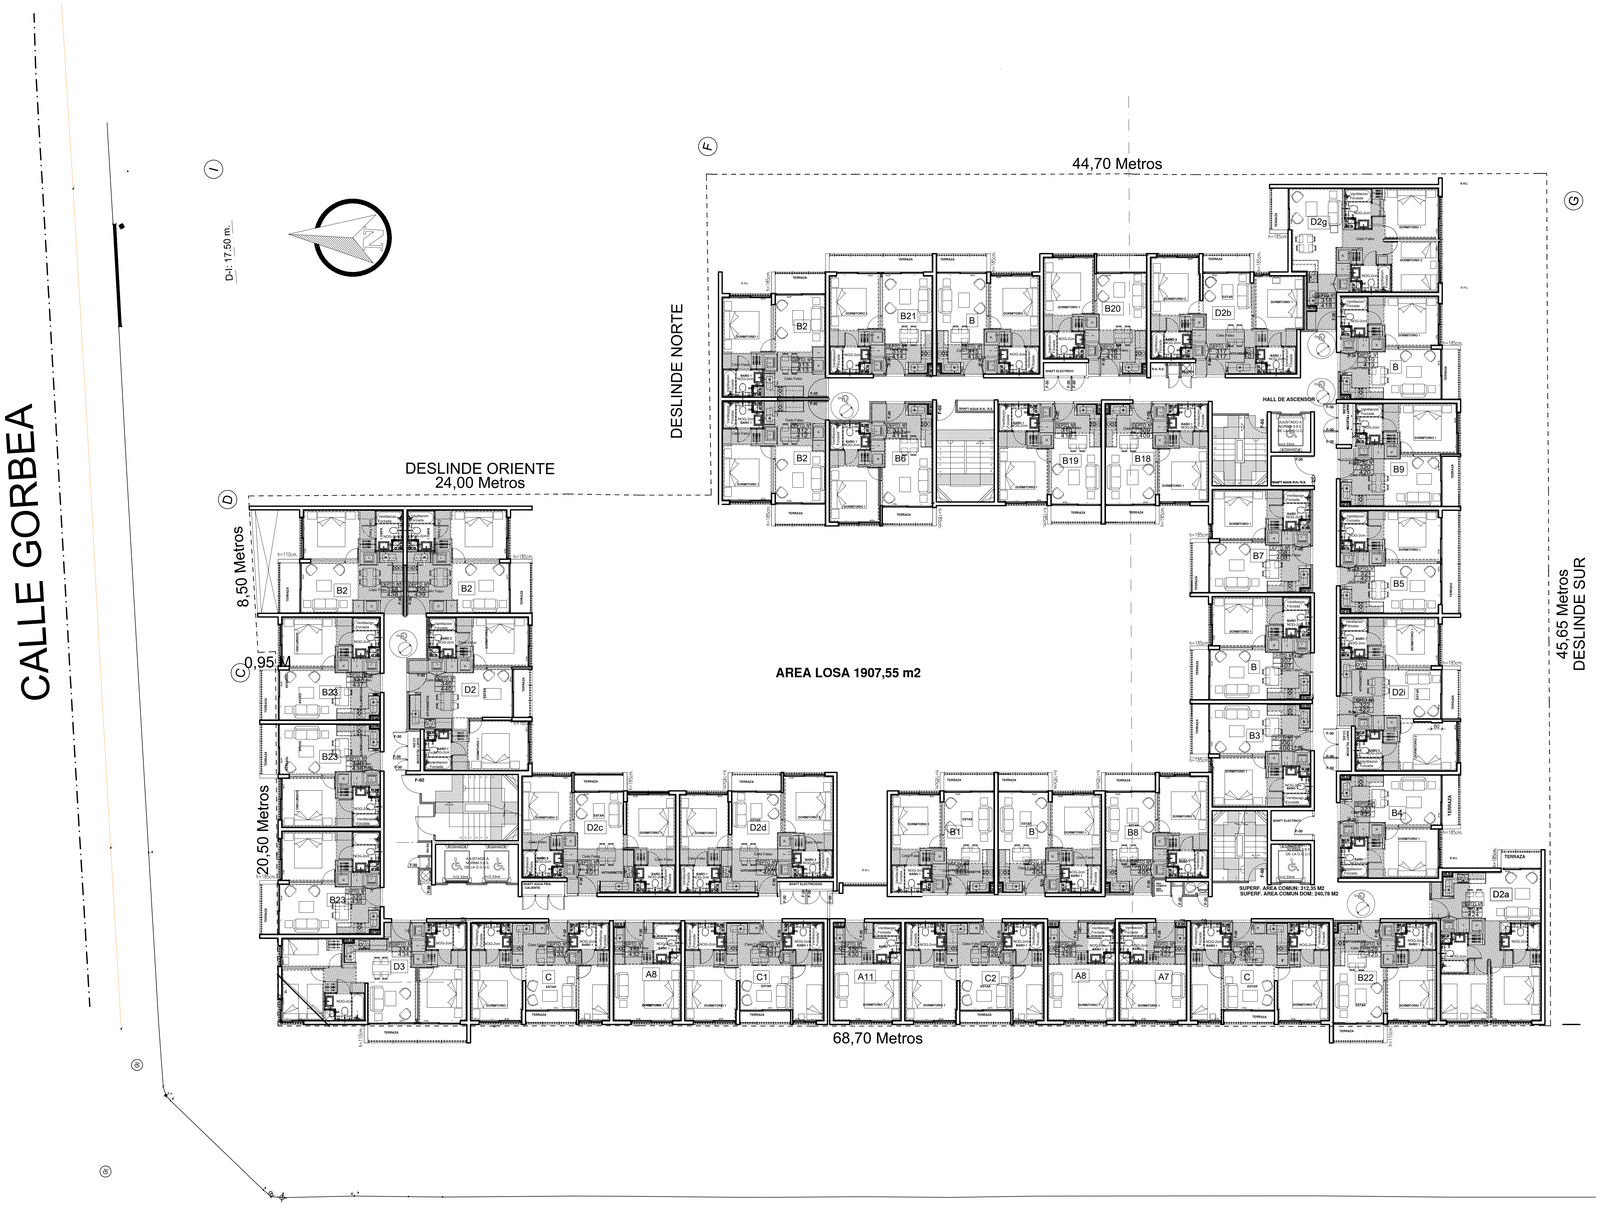


PLANTA 3° y 4° PISO

VENTAS

Escala 1 : 100

PATRICKROBERTSON+ASOC.
ARQUITECTURA
AV. LA DEHESA 1844 - OFICINA 603 - LO BARNECHEA
TELEFONO 42497000

PROPIETARIO

REPRESENTANTES LEGALES

OBSERVACIONES
FECHA | DETALLE

TOTAL EDIFICIADO :
LOS TUBOS PUEDEN SUFRIR MODIFICACIONES, CON EL OBJETO DE ADECUAR LA INSTALACIONES INTERIORES POR LA EXTERNA MANTENIENDO LOS DIAMETROS.

FRANCISCO VIAL ALESSANDRI
RUT: 14.108.490-1

PATRICK ROBERTSON CLEASY
RUT: 8.000.827-8

PROYECTO
EDIFICIO
ESPAÑA-GORBEA

UBICACION :
AV. ESPAÑA N° 442
SANTIAGO

CONTENIDO :
PLANTA 3° Y 4°PISO

ESCALA : 1:100

PERMISO DE EDIFICACION
EDIFICIO DE HABITACION
DESTINO RESIDENCIAL,
VIVIENDA.

REVISOR INDEPENDIENTE
N° INFORME

FIRMA

ESTUDIO Y DESARROLLO
PRC-CRV

14 Noviembre 2023

EDICION | LAMINA
M | L 06



PLANTA 3° SUBTERRANEO VENTAS

Escala 1 : 100

PATRICKROBERTSON+ASOC.
ARQUITECTURA
AV. LA DEHESA 1844 - OFICINA 603 - LO BARNECHEA
TELEFONO 42497000

PROPIETARIO

REPRESENTANTES LEGALES

OBSERVACIONES
FECHA DETALLE

NOTAS GENERALES
LA CUBICACIÓN CONTENIDA EN ESTE PLANO, LOS EL MATO DE ARCHIVO DIGITAL ADJUNTO ES SOLO REFERENCIAL Y NO CONSTITUYE UNA BASE DE CONTRATO.
LOS PLANOS DE ARQUITECTURA SIEMPRE EL DIBUJO SOBRE ESPECIFICACIONES.
EN CASO DE CONTRADICCIÓN, LOS PLANOS DE DETALLE PREVALECEN POR SOBRE LOS GENERALES.
LOS DIMENSIONES DE LOS DETALLES TIENEN EN EL MONTAJE, LOS DIMENSIONES DE LOS PLANOS.
CUALQUIER ERROR EN LAS INFORMACIONES O LECTURAS DE ESTOS PLANOS DEBEN COMUNICARSE A LOS ARQUITECTOS.

FRANCISCO VIAL ALESSANDRI
RUT: 14.169.490-1

PATRICK ROBERTSON CLARET
RUT: 8.580.667-6

PROYECTO
EDIFICIO ESPAÑA-GORBEA

UBICACIÓN
AVENIDA ESPAÑA N° 442
SANTIAGO

CONTENIDO :
PLANTA 3° SUBT.

ESCALA : 1:100

PERMISO DE EDIFICACION OBRA NUEVA, CON DESTINO RESIDENCIAL, VIVIENDA


REVISOR INDEPENDIENTE
N° INFORME

FIRMA

ESTADO DE DESARROLLO
PRC-CRV

14 Noviembre 2023

ESCALA: 1:100
M L 01

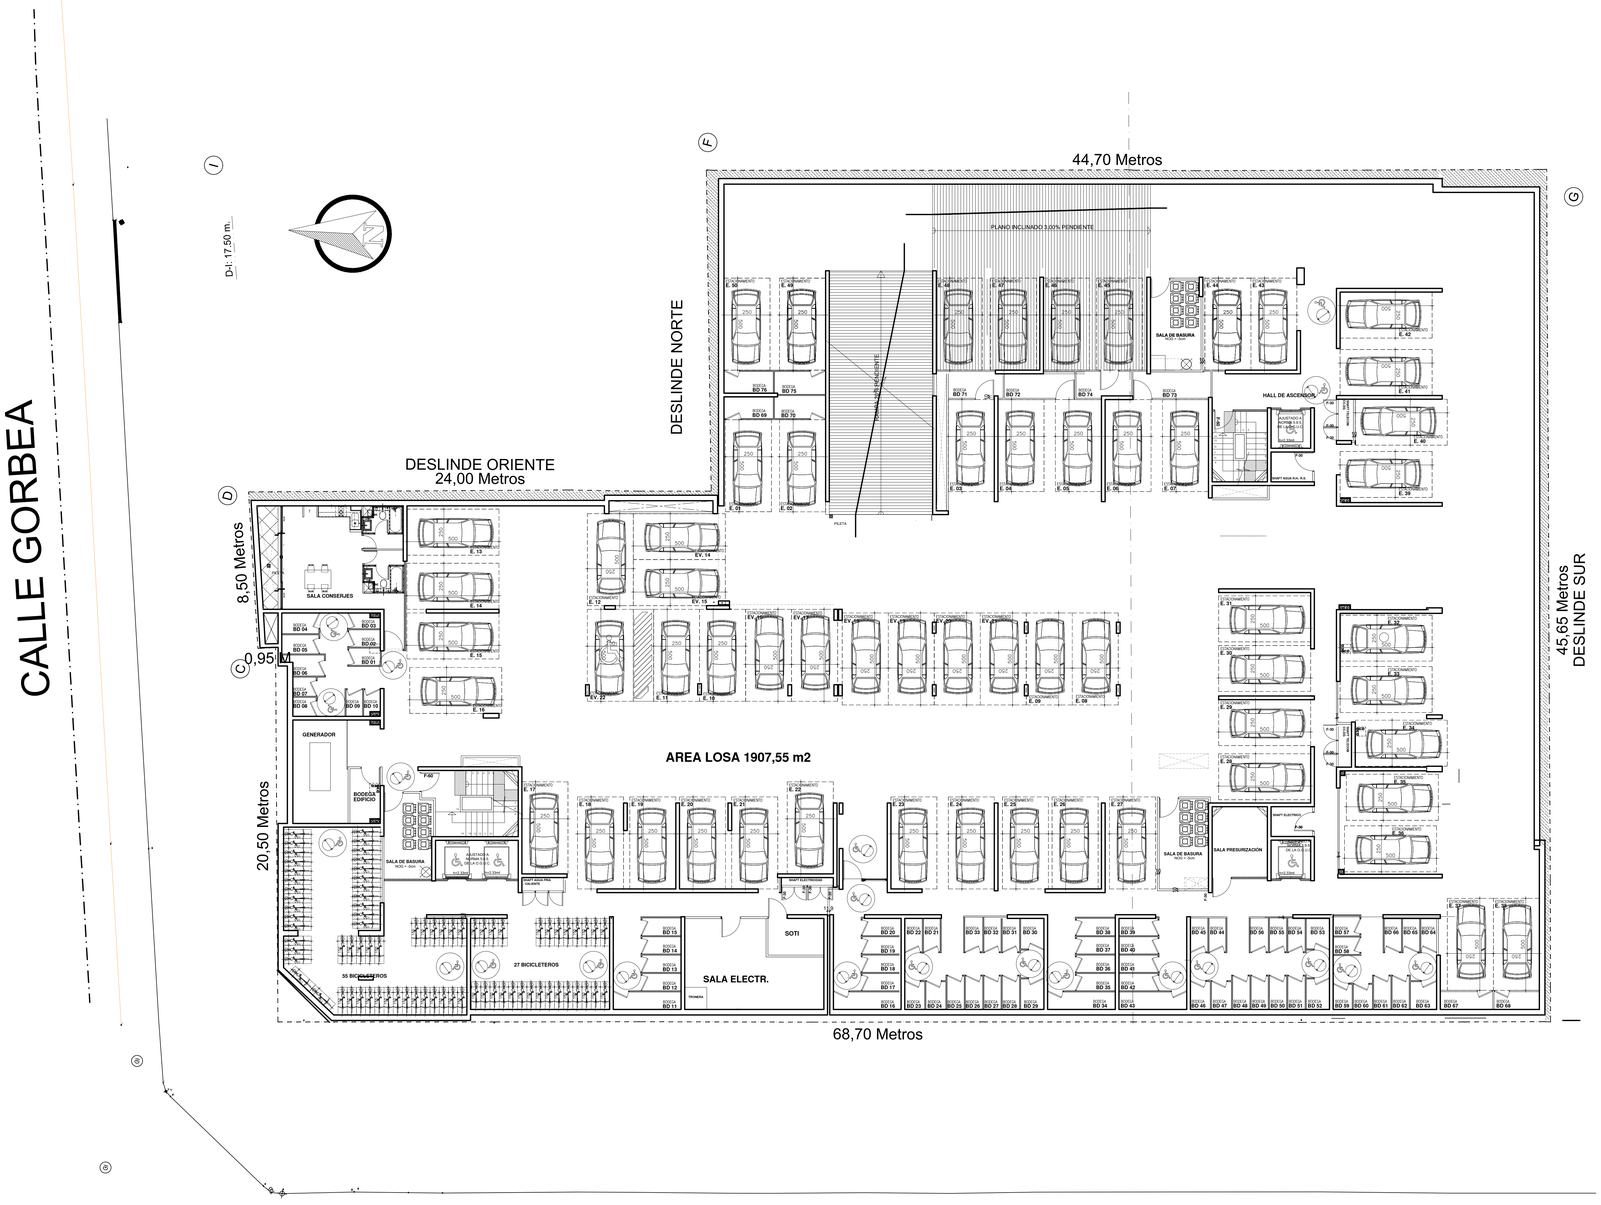

PLANTA 2° SUBTERRANEO VENTAS

Escala 1 : 100

PATRICKROBERTSON+ASOC.
ARQUITECTURA
AV. LA DEHESA 1844 – OFICINA 603 – LO BARNECHEA
TELEFONO 42497000

PROPIETARIO

REPRESENTANTES LEGALES

OBSERVACIONES

FECHA	DETALLE

TOTALES GENERALES*

* LOS TOTALES NO INCLUYEN LOS MEDIDORES, UN 5% DEBE SUMARSE A LOS TOTALES DE LOS DEPARTAMENTOS POR LA AFECTACIÓN DE MUROS Y LA INSTALACIÓN DE MEDIDORES.

FRANCISCO VIAL ALESSANDRI
RUT: 14.188.489-1

PATRICK ROBERTSON CLEARY
RUT: 8.000.807-9

PROYECTO
EDIFICIO ESPAÑA-GORBEA

UBICACIÓN
AV. ESPAÑA N° 442 SANTIAGO

CONTENIDO
PLANTA 2° SUBTE.

ESCALA 1:100

PERMISO DE EDIFICACION DE OBRA NUEVA DESTINO RESIDENCIAL-VIVIENDA.


REVISOR INDEPENDIENTE
N° INFORME

FIRMA

ESTUDIO DE ARQUITECTURA
PRC-CRV

14 Noviembre 2023

EDICION M
LAMINA L 02

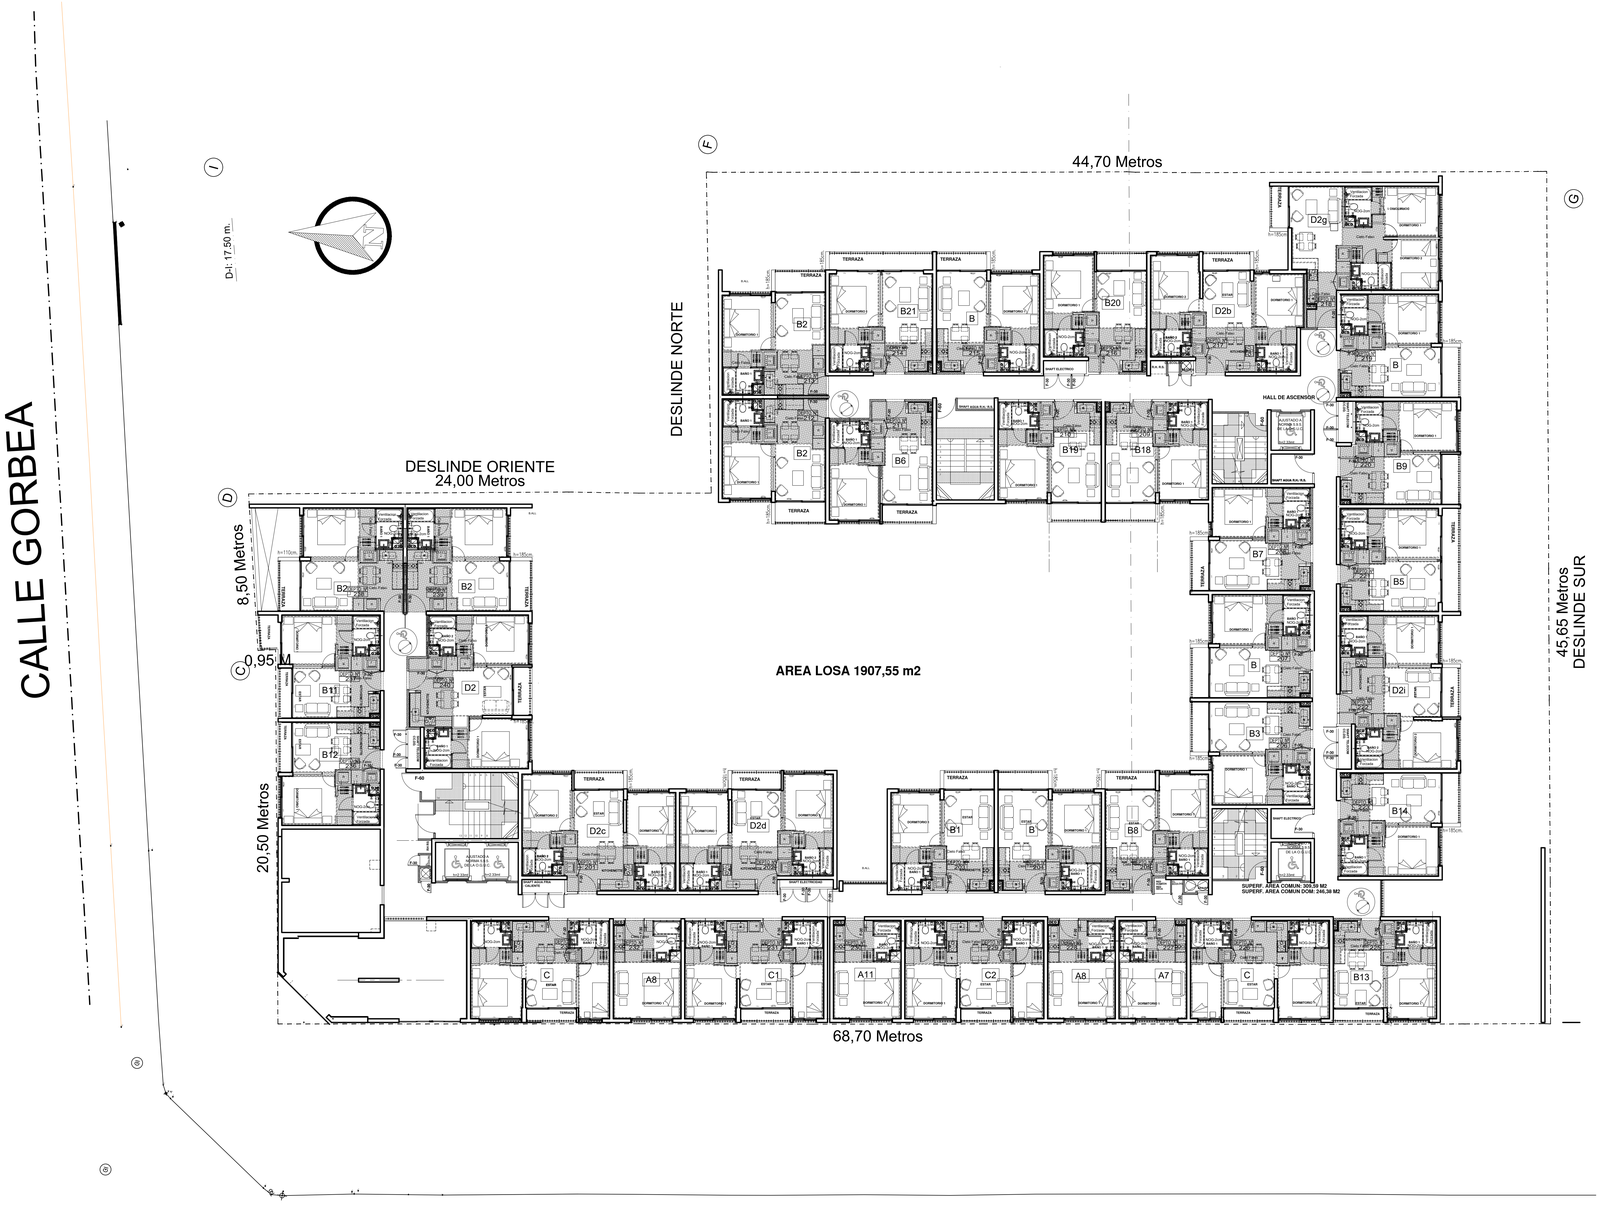

PLANTA 2° PISO

VENTAS

Escala 1 : 100

PATRICKROBERTSON+ASOC.
ARQUITECTURA
AV. LA DEHESA 1844 – OFICINA 603 – LO BARNECHEA
TELEFONO 42497000

PROPIETARIO

REPRESENTANTES LEGALES

OBSERVACIONES
FECHA | DETALLE

TOTAL GENERALES

FRANCISCO VIAL ALESSANDRI
RUT: 14.108.490-1

PATRICK ROBERTSON CLEASY
RUT: 8.000.827-8

PROYECTO
EDIFICIO
ESPAÑA-GORBEA

UBICACION
AV. ESPAÑA N° 442
SANTIAGO

CONTENIDO
PLANTA 2° PISO

ESCALA 1:100

PERMISO DE EDIFICACION
EDIFICIO DE USO
DESTINO RESIDENCIAL,
VIVIENDA.


REVISOR INDEPENDIENTE
N° INFORME

FIRMA

ESTUDIO Y DESARROLLO
PRC-CRV

14 Noviembre 2023

EDICION | LAMINA
M | L 05

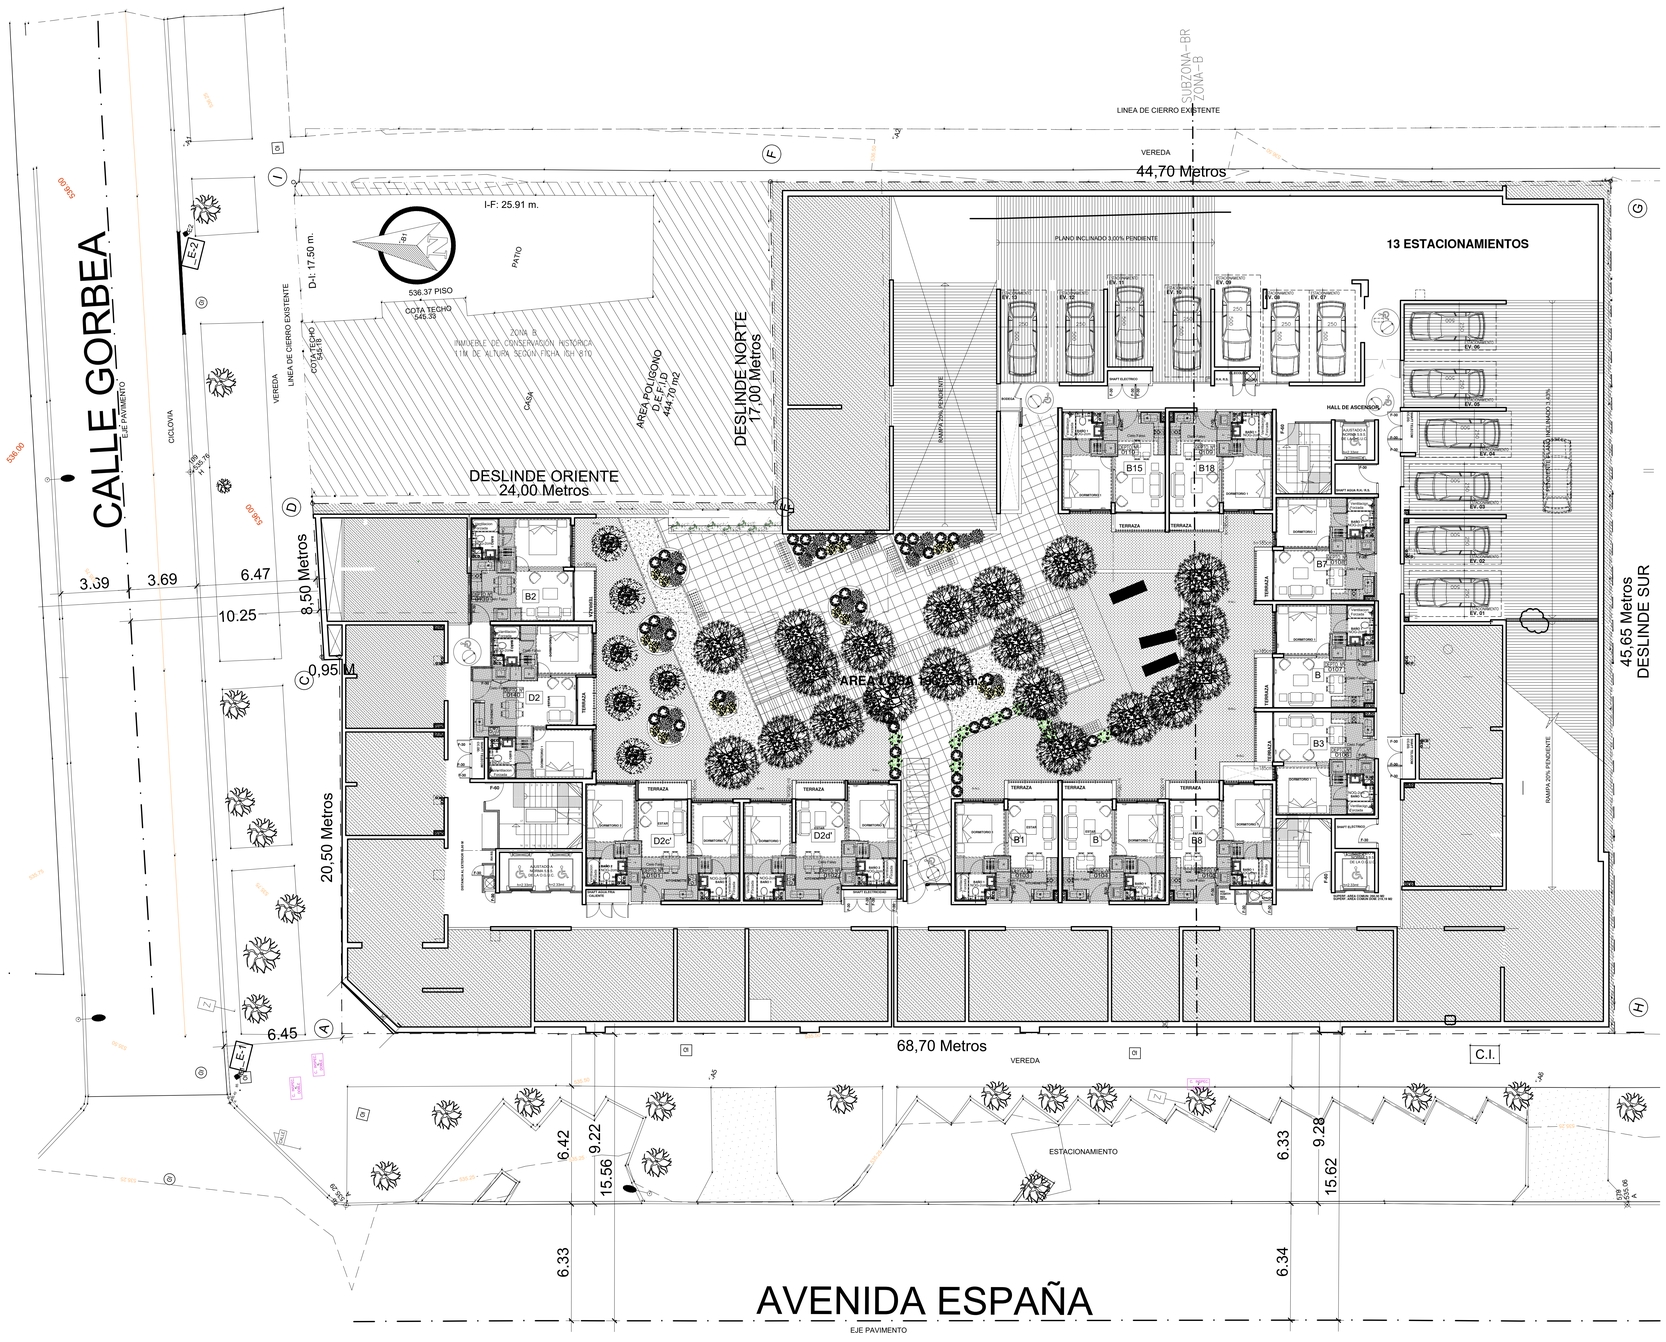

PLANTA 1° SUBTERRANEO VENTAS

Escala 1 : 100

PATRICKROBERTSON+ASOC.
ARQUITECTURA
AV. LA DEHESA 1844 - OFICINA 603 - LO BARNECHEA
TELEFONO 42497000

PROPIETARIO

REPRESENTANTES LEGALES

OBSERVACIONES
FECHA | DETALLE

NOTAS GENERALES
LAS COTAS TIENEN SIEMPRE PREFERENCIA, EN EL CASO DE ESCALAS DIFERENTES. EL CONTRATISTA DEBERA REVISAR EN TERRENO TODAS LAS MEDIDAS DE TERRENO.
LAS MEDIDAS DE TERRENO SIEMPRE EL CRUCE SERA DE ESQUINA A ESQUINA DE LA LINEAOFICIAL, LO CUAL SE DEFINIRA TRAZANDO LAS DIAGONALES.
LOS ANGULOS SE DIBUJAN CON 90 GRADOS, LOS ORDENES DE EJES SON LOS INDICADOS.
CUALQUIER ERROR EN LA INTERPRETACION O LECTURA DE ESTOS PLANOS DEBERA CONSULTARSE Y LA RESUELTO.

FRANCISCO VIAL ALESSANDRI
RUT: 14.169.490-1

PATRICK ROBERTSON CLARET
RUT: 8.580.667-6

PROYECTO
EDIFICIO ESPAÑA-GORBEA

UBICACION
AVENIDA ESPAÑA N° 442
SANTIAGO

CONTENIDO
PLANTA 1° SUBTE.

ESCALA 1:100

PERMISO DE EDIFICACION OBRA NUEVA, CON DESTINO RESIDENCIAL, VIVIENDA

REVISOR INDEPENDIENTE
N° INFORME
FIRMA

ARCHIVO DIGITAL
PRC-CRV

14 Noviembre 2023

EDICION | CARPETA
M | L 03



PLANTA 1° PISO

VENTAS

Escala 1 : 100

PATRICKROBERTSON+ASOC.
ARQUITECTURA
AV. LA DEHESA 1844 - OFICINA 823 - LO BARNECHEA
TELEFONO 42497000

PROPIETARIO

REPRESENTANTES LEGALES

OBSERVACIONES
FECHA | DETALLE

NOTAS GENERALES
LA CUBICACION DE LOS MUROS ESTRUCTURALES, EN EL PISO DE ACCESO, SE ENCUENTRA EN EL PLANO DE ESTRUCTURA. LOS MUROS DE LA PLANTA TIPO SOBRE EL SUBSUELO SON DE HORMIGON ARMADO. LOS MUROS DE LA PLANTA TIPO SOBRE EL SUBSUELO SON DE HORMIGON ARMADO. 


FRANCISCO VIAL ALESSANDRI
RUT: 14.169.690-1

PATRICK ROBERTSON CLAVAT
RUT: 8.580.607-6

PROYECTO
EDIFICIO ESPAÑA-GORBEA
UBICACION
AVENIDA ESPAÑA N° 442
SANTIAGO
CONTENIDO
PLANTA 1° PISO
ESCALA 1:100

PERMISO DE EDIFICACION OBRA NUEVA, CON DESTINO RESIDENCIAL, VIVIENDA

REVISOR INDEPENDIENTE
N° INFORME
FIRMA

ARCHIVO DIGITAL
PRC-CRV

14 Noviembre 2023

ESPECIALIDAD | LAMINA
M | L 04