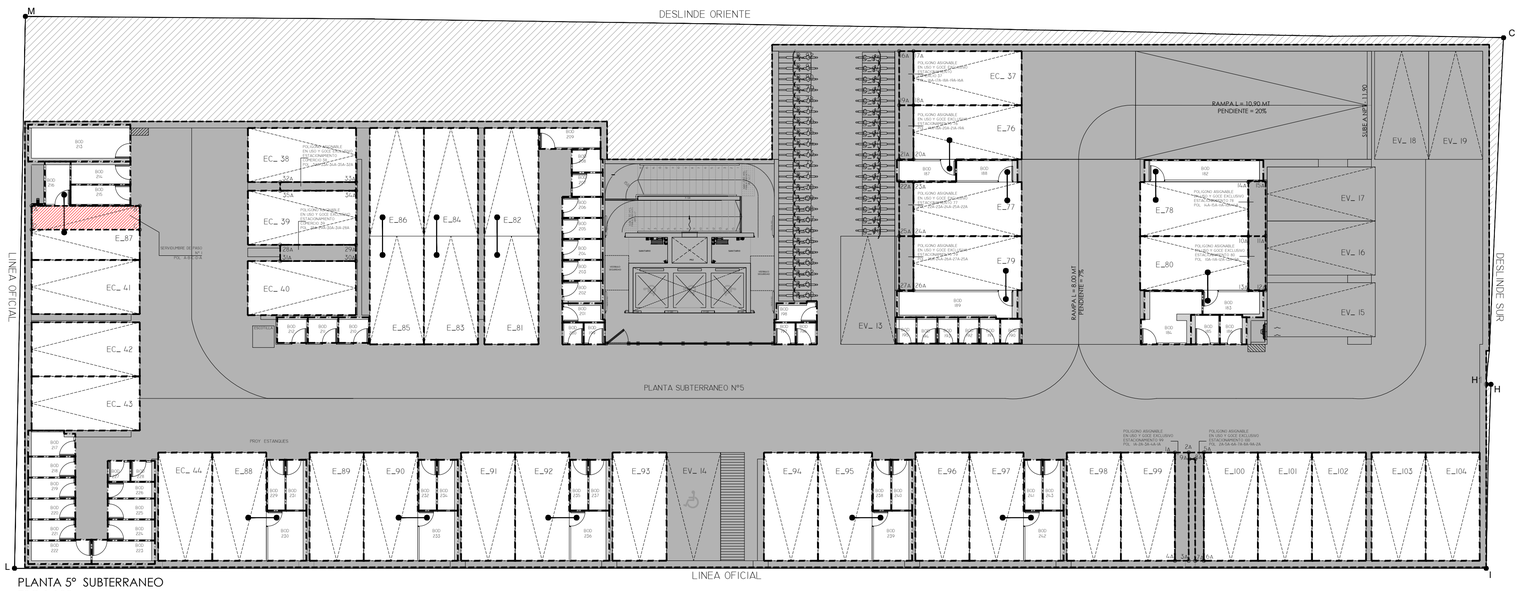

PLANTA 5° SUBTERRANEO
ESC 1:100

PLANTA 4° SUBTERRANEO
ESC 1:100

UNIDADES VENDIBLES - BODEGAS (DOMINIO EXCLUSIVO) SUBTERRANEO 5

TIPO DE UNIDAD	PISO	SUPERFICIE CONSTRUIDA PE N°55/21 MP N°250/22 MP II N°67/24	ROL SII C°979879	% PRORRATEO
BODEGA 184	SUBTE 5	6,10	3925-795	0,0413
BODEGA 185	SUBTE 5	1,80	3925-796	0,0122
BODEGA 186	SUBTE 5	1,70	3925-797	0,0115
BODEGA 190	SUBTE 5	1,20	3925-798	0,0081
BODEGA 191	SUBTE 5	1,20	3925-799	0,0081
BODEGA 192	SUBTE 5	1,20	3925-800	0,0081
BODEGA 193	SUBTE 5	1,20	3925-801	0,0081
BODEGA 194	SUBTE 5	1,20	3925-802	0,0081
BODEGA 195	SUBTE 5	1,20	3925-803	0,0081
BODEGA 196	SUBTE 5	1,00	3925-804	0,0068
BODEGA 197	SUBTE 5	1,00	3925-805	0,0068
BODEGA 198	SUBTE 5	1,60	3925-806	0,0108
BODEGA 199	SUBTE 5	1,00	3925-807	0,0068
BODEGA 200	SUBTE 5	1,00	3925-808	0,0068
BODEGA 201	SUBTE 5	1,60	3925-809	0,0108
BODEGA 202	SUBTE 5	1,90	3925-810	0,0129
BODEGA 203	SUBTE 5	1,80	3925-811	0,0122
BODEGA 204	SUBTE 5	1,80	3925-812	0,0122
BODEGA 205	SUBTE 5	1,80	3925-813	0,0122
BODEGA 206	SUBTE 5	1,80	3925-814	0,0122
BODEGA 207	SUBTE 5	1,60	3925-815	0,0108
BODEGA 208	SUBTE 5	1,60	3925-816	0,0108
BODEGA 209	SUBTE 5	3,30	3925-817	0,0224
BODEGA 210	SUBTE 5	1,70	3925-818	0,0115
BODEGA 211	SUBTE 5	1,70	3925-819	0,0115
BODEGA 212	SUBTE 5	1,70	3925-820	0,0115
BODEGA 213	SUBTE 5	8,00	3925-821	0,0542
BODEGA 214	SUBTE 5	2,90	3925-822	0,0197
BODEGA 215	SUBTE 5	2,60	3925-823	0,0176
BODEGA 217	SUBTE 5	2,50	3925-824	0,0169
BODEGA 218	SUBTE 5	2,10	3925-825	0,0142
BODEGA 219	SUBTE 5	2,10	3925-826	0,0142
BODEGA 220	SUBTE 5	2,10	3925-827	0,0142
BODEGA 221	SUBTE 5	2,10	3925-828	0,0142
BODEGA 222	SUBTE 5	3,20	3925-829	0,0217
BODEGA 223	SUBTE 5	3,20	3925-830	0,0217
BODEGA 224	SUBTE 5	2,10	3925-831	0,0142
BODEGA 225	SUBTE 5	2,10	3925-832	0,0142
BODEGA 226	SUBTE 5	1,70	3925-833	0,0115
BODEGA 227	SUBTE 5	1,00	3925-834	0,0068
BODEGA 228	SUBTE 5	1,10	3925-835	0,0075
BODEGA 229	SUBTE 5	2,00	3925-836	0,0136
BODEGA 231	SUBTE 5	2,30	3925-837	0,0156
BODEGA 232	SUBTE 5	2,00	3925-838	0,0136
BODEGA 234	SUBTE 5	2,30	3925-839	0,0156
BODEGA 235	SUBTE 5	2,00	3925-840	0,0136
BODEGA 237	SUBTE 5	2,30	3925-841	0,0156
BODEGA 238	SUBTE 5	2,00	3925-842	0,0136
BODEGA 240	SUBTE 5	2,30	3925-843	0,0156
BODEGA 241	SUBTE 5	2,00	3925-844	0,0136
BODEGA 243	SUBTE 5	2,30	3925-845	0,0156
SUB TOTAL UNIDADES S°SUBTERRANEO	**51**	**105,00**		

BIENES DE DOMINIO COMUN QUE SE ASIGNAN EN USO Y GOCE EXCLUSIVO SUBTERRANEO 5

BIEN ASIGNADO	PISO	SUPERFICIE CONSTRUIDA PE N°55/21 MP N°250/22 MP II N°67/24	UNIDAD A LA CUAL SE LE ASIGNA
POLIGONO 1A-2A-3A-4A-1A	SUBTE 5	3,10	ESTACIONAMIENTO 99
POLIGONO 2A-5A-6A-7A-8A-9A-2A	SUBTE 5	2,00	ESTACIONAMIENTO 100
POLIGONO 10A-11A-12A-13A-10A	SUBTE 5	2,00	ESTACIONAMIENTO 80
POLIGONO 14A-15A-11A-10A-14A	SUBTE 5	2,00	ESTACIONAMIENTO 78
POLIGONO 16A-17A-18A-19A-16A	SUBTE 5	1,60	EST. COMERCIO 37
POLIGONO 19A-18A-20A-21A-19A	SUBTE 5	1,60	ESTACIONAMIENTO 76
POLIGONO 22A-23A-24A-25A-22A	SUBTE 5	1,60	ESTACIONAMIENTO 77
POLIGONO 25A-24A-26A-27A-25A	SUBTE 5	1,60	ESTACIONAMIENTO 79
POLIGONO 28A-29A-30A-31A-28A	SUBTE 5	2,60	EST. COMERCIO 39
POLIGONO 32A-33A-34A-35A-32A	SUBTE 5	1,40	EST. COMERCIO 38
TOTAL BIENES ASIGNADOS EN USO Y GOCE SUBTE 5	**10**	**19,50 m2**	

UNIDADES VENDIBLES - ESTACIONAMIENTOS SUBTERRANEO 5

TIPO DE UNIDAD	PISO	SUPERFICIE CONSTRUIDA PE N°55/21 MP N°250/22 MP II N°67/24	ROL SII C°979879	% PRORRATEO
ESTACIONAMIENTO EC_37	SUBTE 5	12,50	3925-973	0,0847
ESTACIONAMIENTO EC_38	SUBTE 5	12,50	3925-974	0,0847
ESTACIONAMIENTO EC_39	SUBTE 5	12,50	3925-975	0,0847
ESTACIONAMIENTO EC_40	SUBTE 5	12,50	3925-976	0,0847
ESTACIONAMIENTO EC_41	SUBTE 5	12,50	3925-977	0,0847
ESTACIONAMIENTO EC_42	SUBTE 5	12,50	3925-978	0,0847
ESTACIONAMIENTO EC_43	SUBTE 5	12,50	3925-979	0,0847
ESTACIONAMIENTO EC_44	SUBTE 5	12,50	3925-980	0,0847
ESTACIONAMIENTO 89	SUBTE 5	12,50	3925-921	0,0847
ESTACIONAMIENTO 91	SUBTE 5	12,50	3925-923	0,0847
ESTACIONAMIENTO 93	SUBTE 5	12,50	3925-925	0,0847
ESTACIONAMIENTO 94	SUBTE 5	12,50	3925-926	0,0847
ESTACIONAMIENTO 96	SUBTE 5	12,50	3925-928	0,0847
ESTACIONAMIENTO 98	SUBTE 5	12,50	3925-930	0,0847
ESTACIONAMIENTO 99	SUBTE 5	12,50	3925-931	0,0847
ESTACIONAMIENTO 100	SUBTE 5	12,50	3925-932	0,0847
ESTACIONAMIENTO 101	SUBTE 5	12,50	3925-933	0,0847
ESTACIONAMIENTO 102	SUBTE 5	12,50	3925-934	0,0847
ESTACIONAMIENTO 103	SUBTE 5	12,50	3925-935	0,0847
ESTACIONAMIENTO 104	SUBTE 5	12,50	3925-936	0,0847
SUB TOTAL UNIDADES S°SUBTERRANEO	**20**	**250,00**		
SUB TOTAL SUP.ESTACIONAMIENTOS VIVIENDA	**12**	**150,00**		
SUB TOTAL SUP.ESTACIONAMIENTOS COMERCIO	**8**	**100,00**		

UNIDADES DE VENTA EN CONJUNTO (DOMINIO EXCLUSIVO) SUBTERRANEO 5

TIPO DE UNIDAD	PISO	SUPERFICIE CONSTRUIDA PE N°55/21 MP N°250/22 MP II N°67/24		ROL SII C°979879	% PRORRATEO
ESTACIONAMIENTO 76	SUBTE 5	12,50	15,20	3925-911	0,1030
BODEGA 187		2,70			
ESTACIONAMIENTO 77	SUBTE 5	12,50	15,30	3925-912	0,1037
BODEGA 188		2,80			
ESTACIONAMIENTO 78	SUBTE 5	12,50	17,70	3925-913	0,1200
BODEGA 182		5,20			
ESTACIONAMIENTO 79	SUBTE 5	12,50	19,30	3925-914	0,1308
BODEGA 189		6,80			
ESTACIONAMIENTO 80	SUBTE 5	12,50	15,70	3925-915	0,1064
BODEGA 183		3,20			
ESTACIONAMIENTO 81	SUBTE 5	12,50	25,00	3925-916	0,1695
ESTACIONAMIENTO 82		12,50			
ESTACIONAMIENTO 83	SUBTE 5	12,50	25,00	3925-917	0,1695
ESTACIONAMIENTO 84		12,50			
ESTACIONAMIENTO 85	SUBTE 5	12,50	25,00	3925-918	0,1695
ESTACIONAMIENTO 86		12,50			
ESTACIONAMIENTO 87	SUBTE 5	12,50	14,90	3925-919	0,1010
BODEGA 216		2,40			
ESTACIONAMIENTO 88	SUBTE 5	12,50	17,00	3925-920	0,1152
BODEGA 230		4,50			
ESTACIONAMIENTO 90	SUBTE 5	12,50	17,00	3925-922	0,1152
BODEGA 233		4,50			
ESTACIONAMIENTO 92	SUBTE 5	12,50	17,00	3925-924	0,1152
BODEGA 236		4,50			
ESTACIONAMIENTO 95	SUBTE 5	12,50	17,00	3925-927	0,1152
BODEGA 239		4,50			
ESTACIONAMIENTO 97	SUBTE 5	12,50	17,00	3925-929	0,1152
BODEGA 241		4,50			
SUB TOTAL UNIDADES S°SUBTERRANEO	**14**	**258,10**			
SUB TOTAL SUP.BODEGAS	**11**	**45,60**			
SUB TOTAL SUP.ESTACIONAMIENTOS	**17**	**212,50**			

SERVIDUMBRES DE PASO SUBTERRANEO 5

BIEN ASIGNADO	PISO	UNIDAD SIRVIENTE	BENEFICIARIO	POLIGONO	SUPERFICIE CONSTRUIDA PE N°55/21 MP N°250/22 MP II N°67/24
SERVIDUMBRE DE PASO N°1	SUBTE 5	ESTAC. 87	COMUNIDAD EDIFICIO	A-B-C-D-A	5,50
TOTAL BIENES ASIGNADOS EN USO Y GOCE SUBTE 5	**1**				**5,50**

BIENES DE DOMINIO COMUN NO ASIGNABLES SUBTERRANEO 5° (ESTACIONAMIENTOS SEGÚN ART.8° LEY 19.537)

TIPO DE BIEN	PISO	SUPERFICIE CONSTRUIDA PE N°55/21 MP N°250/22 MP II N°67/24
ESTACIONAMIENTO EV_19	SUBTE 5	12,50
ESTACIONAMIENTO EV_18	SUBTE 5	12,50
ESTACIONAMIENTO EV_17	SUBTE 5	12,50
ESTACIONAMIENTO EV_16	SUBTE 5	12,50
ESTACIONAMIENTO EV_15	SUBTE 5	12,50
ESTACIONAMIENTO EV_14	SUBTE 5	18,00
ESTACIONAMIENTO EV_13	SUBTE 5	12,50
TOTAL UNIDADES 5° SUBTERRANEO	**7**	**93 m2**

RESUMEN DE UNIDADES Y SUPERFICIES PISO SUBTERRANEO 5°
PE N°55/21 MP N°250/22 MP II N°67/24

UNIDADES VENDIBLES (DOMINIO EXCLUSIVO) UNIDAD	CANTIDAD	SUPERFICIE CONSTRUIDA
ESTACIONAMIENTOS	20	250 m2
BODEGAS	51	105 m2
EST. Y BOD. (VENTA EN CONJUNTO)	14	258 m2
TOTAL DE UNIDADES VENDIBLES SUBTERRANEO 5°	**85**	**613 m2**

RESUMEN SUPERFICIES TOTALES PISO SUBTERRANEO 5°
PE N°55/21 MP N°250/22 MP II N°67/24

SUPERFICIE UTIL	613,1
SUPERFICIE COMUN	884,14
TOTAL DE SUPERFICIE PISO SUBTERRANEO 5°	**1.497,24**

UNIDADES VENDIBLES - BODEGAS (DOMINIO EXCLUSIVO) SUBTERRANEO 4

TIPO DE UNIDAD	PISO	SUPERFICIE CONSTRUIDA PE N°55/21 MP N°250/22 MP II N°67/24	ROL SII C°979879	% PRORRATEO
BODEGA 119	SUBTE 4	6,10	3925-741	0,0413
BODEGA 120	SUBTE 4	1,80	3925-742	0,0122
BODEGA 121	SUBTE 4	1,70	3925-743	0,0115
BODEGA 125	SUBTE 4	1,20	3925-744	0,0081
BODEGA 126	SUBTE 4	1,20	3925-745	0,0081
BODEGA 127	SUBTE 4	1,20	3925-746	0,0081
BODEGA 128	SUBTE 4	1,20	3925-747	0,0081
BODEGA 129	SUBTE 4	1,20	3925-748	0,0081
BODEGA 130	SUBTE 4	1,20	3925-749	0,0081
BODEGA 131	SUBTE 4	1,00	3925-750	0,0068
BODEGA 132	SUBTE 4	1,00	3925-751	0,0068
BODEGA 133	SUBTE 4	1,60	3925-752	0,0108
BODEGA 134	SUBTE 4	1,00	3925-753	0,0068
BODEGA 135	SUBTE 4	1,00	3925-754	0,0068
BODEGA 136	SUBTE 4	1,60	3925-755	0,0108
BODEGA 137	SUBTE 4	1,90	3925-756	0,0129
BODEGA 138	SUBTE 4	1,80	3925-757	0,0122
BODEGA 139	SUBTE 4	1,80	3925-758	0,0122
BODEGA 140	SUBTE 4	1,80	3925-759	0,0122
BODEGA 141	SUBTE 4	1,80	3925-760	0,0122
BODEGA 142	SUBTE 4	1,60	3925-761	0,0108
BODEGA 143	SUBTE 4	1,60	3925-762	0,0108
BODEGA 144	SUBTE 4	3,30	3925-763	0,0224
BODEGA 145	SUBTE 4	1,20	3925-764	0,0081
BODEGA 146	SUBTE 4	1,20	3925-765	0,0081
BODEGA 147	SUBTE 4	1,20	3925-766	0,0081
BODEGA 148	SUBTE 4	1,20	3925-767	0,0081
BODEGA 149	SUBTE 4	1,20	3925-768	0,0081
BODEGA 150	SUBTE 4	1,30	3925-769	0,0088
BODEGA 152	SUBTE 4	2,60	3925-770	0,0176
BODEGA 153	SUBTE 4	3,00	3925-771	0,0203
BODEGA 154	SUBTE 4	8,00	3925-772	0,0542
BODEGA 155	SUBTE 4	2,50	3925-773	0,0169
BODEGA 156	SUBTE 4	2,10	3925-774	0,0142
BODEGA 157	SUBTE 4	2,10	3925-775	0,0142
BODEGA 158	SUBTE 4	2,10	3925-776	0,0142
BODEGA 159	SUBTE 4	2,10	3925-777	0,0142
BODEGA 160	SUBTE 4	3,20	3925-778	0,0217
BODEGA 161	SUBTE 4	3,20	3925-779	0,0217
BODEGA 162	SUBTE 4	2,10	3925-780	0,0142
BODEGA 163	SUBTE 4	2,10	3925-781	0,0142
BODEGA 164	SUBTE 4	1,70	3925-782	0,0115
BODEGA 165	SUBTE 4	1,00	3925-783	0,0068
BODEGA 166	SUBTE 4	1,10	3925-784	0,0075
BODEGA 167	SUBTE 4	2,00	3925-785	0,0136
BODEGA 169	SUBTE 4	2,30	3925-786	0,0156
BODEGA 170	SUBTE 4	2,00	3925-787	0,0136
BODEGA 172	SUBTE 4	2,30	3925-788	0,0156
BODEGA 173	SUBTE 4	2,00	3925-789	0,0136
BODEGA 175	SUBTE 4	2,30	3925-790	0,0156
BODEGA 176	SUBTE 4	2,00	3925-791	0,0136
BODEGA 178	SUBTE 4	2,30	3925-792	0,0156
BODEGA 179	SUBTE 4	2,00	3925-793	0,0136
BODEGA 181	SUBTE 4	2,30	3925-794	0,0156
SUB TOTAL UNIDADES 4°SUBTERRANEO	**54**	**107,30**		

BIENES DE DOMINIO COMUN QUE SE ASIGNAN EN USO Y GOCE EXCLUSIVO SUBTERRANEO 4

BIEN ASIGNADO	PISO	SUPERFICIE CONSTRUIDA PE N°55/21 MP N°250/22 MP II N°67/24	UNIDAD A LA CUAL SE LE ASIGNA
POLIGONO 1B-2B-3B-4B-1B	SUBTE 4	3,10	ESTACIONAMIENTO 75
POLIGONO 2B-5B-6B-7B-8B-9B-2B	SUBTE 4	2,00	EST. COMERCIO 33
POLIGONO 10B-11B-12B-13B-10B	SUBTE 4	2,00	ESTACIONAMIENTO 56
POLIGONO 14B-15B-11B-10B-14B	SUBTE 4	2,00	ESTACIONAMIENTO 54
POLIGONO 16B-17B-18B-19B-16B	SUBTE 4	1,60	EST. COMERCIO 24
POLIGONO 19B-18B-20B-21B-19B	SUBTE 4	1,60	ESTACIONAMIENTO 52
POLIGONO 22B-23B-24B-25B-22B	SUBTE 4	1,60	ESTACIONAMIENTO 53
POLIGONO 25B-24B-26B-27B-25B	SUBTE 4	1,60	ESTACIONAMIENTO 55
POLIGONO 28B-29B-30B-31B-28B	SUBTE 4	2,60	EST. COMERCIO 26
POLIGONO 32B-33B-34B-35B-32B	SUBTE 4	1,40	EST. COMERCIO 25
TOTAL BIENES ASIGNADOS EN USO Y GOCE SUBTE 4	**10**	**19,50 m2**	

UNIDADES VENDIBLES - ESTACIONAMIENTOS SUBTERRANEO 4

TIPO DE UNIDAD	PISO	SUPERFICIE CONSTRUIDA PE N°55/21 MP N°250/22 MP II N°67/24	ROL SII C°979879	% PRORRATEO
ESTACIONAMIENTO EC_24	SUBTE 4	12,50	3925-960	0,0847
ESTACIONAMIENTO_CAMIÓN_EC_2	SUBTE 4	30,00	3925-982	0,2033
ESTACIONAMIENTO EC_25	SUBTE 4	12,50	3925-961	0,0847
ESTACIONAMIENTO EC_26	SUBTE 4	12,50	3925-962	0,0847
ESTACIONAMIENTO EC_27	SUBTE 4	12,50	3925-963	0,0847
ESTACIONAMIENTO EC_28	SUBTE 4	12,50	3925-964	0,0847
ESTACIONAMIENTO EC_29	SUBTE 4	12,50	3925-965	0,0847
ESTACIONAMIENTO EC_30	SUBTE 4	12,50	3925-966	0,0847
ESTACIONAMIENTO EC_31	SUBTE 4	12,50	3925-967	0,0847
ESTACIONAMIENTO 65	SUBTE 4	12,50	3925-900	0,0847
ESTACIONAMIENTO 67	SUBTE 4	12,50	3925-902	0,0847
ESTACIONAMIENTO 69	SUBTE 4	12,50	3925-904	0,0847
ESTACIONAMIENTO 70	SUBTE 4	12,50	3925-905	0,0847
ESTACIONAMIENTO EC_32	SUBTE 4	12,50	3925-968	0,0847
ESTACIONAMIENTO 72	SUBTE 4	12,50	3925-907	0,0847
ESTACIONAMIENTO 74	SUBTE 4	12,50	3925-909	0,0847
ESTACIONAMIENTO 75	SUBTE 4	12,50	3925-910	0,0847
ESTACIONAMIENTO EC_33	SUBTE 4	12,50	3925-969	0,0847
ESTACIONAMIENTO EC_34	SUBTE 4	12,50	3925-970	0,0847
ESTACIONAMIENTO EC_35	SUBTE 4	12,50	3925-971	0,0847
ESTACIONAMIENTO EC_36	SUBTE 4	12,50	3925-972	0,0847
SUB TOTAL UNIDADES 4°SUBTERRANEO	**21**	**280,00**		
SUB TOTAL SUP.ESTACIONAMIENTOS VIVIENDA	**7**	**87,50**		
SUB TOTAL SUP.ESTACIONAMIENTOS COMERCIO	**13**	**162,50**		
SUB TOTAL SUP.ESTACIONAMIENTOS CAMIONES	**1**	**30,00**		

UNIDADES DE VENTA EN CONJUNTO (DOMINIO EXCLUSIVO) SUBTERRANEO 4

TIPO DE UNIDAD	PISO	SUPERFICIE CONSTRUIDA PE N°55/21 MP N°250/22 MP II N°67/24		ROL SII C°979879	% PRORRATEO
ESTACIONAMIENTO 52	SUBTE 4	12,50	15,20	3925-890	0,1030
BODEGA 122		2,70			
ESTACIONAMIENTO 53	SUBTE 4	12,50	15,30	3925-891	0,1037
BODEGA 123		2,80			
ESTACIONAMIENTO 54	SUBTE 4	12,50	17,70	3925-892	0,1200
BODEGA 117		5,20			
ESTACIONAMIENTO 55	SUBTE 4	12,50	19,30	3925-893	0,1308
BODEGA 124		6,80			
ESTACIONAMIENTO 56	SUBTE 4	12,50	15,70	3925-894	0,1064
BODEGA 118		3,20			
ESTACIONAMIENTO 57	SUBTE 4	12,50	25,00	3925-895	0,1695
ESTACIONAMIENTO 58		12,50			
ESTACIONAMIENTO 59	SUBTE 4	12,50	25,00	3925-896	0,1695
ESTACIONAMIENTO 60		12,50			
ESTACIONAMIENTO 61	SUBTE 4	12,50	25,00	3925-897	0,1695
ESTACIONAMIENTO 63		12,50			
BODEGA 151	SUBTE 4	2,40	14,90	3925-898	0,1010
ESTACIONAMIENTO 64		12,50			
BODEGA 168	SUBTE 4	4,50	17,00	3925-899	0,1152
ESTACIONAMIENTO 66		12,50			
BODEGA 171	SUBTE 4	4,50	17,00	3925-901	0,1152
ESTACIONAMIENTO 68		12,50			
BODEGA 174	SUBTE 4	4,50	17,00	3925-903	0,1152
ESTACIONAMIENTO 71		12,50			
BODEGA 177	SUBTE 4	4,50	17,00	3925-906	0,1152
ESTACIONAMIENTO 73		12,50			
BODEGA 180	SUBTE 4	4,50	17,00	3925-908	0,1152
SUB TOTAL UNIDADES 4°SUBTERRANEO	**14**	**258,10**			
SUB TOTAL SUP.BODEGAS	**11**	**45,60**			
SUB TOTAL SUP.ESTACIONAMIENTOS	**17**	**212,50**			

SERVIDUMBRES DE PASO SUBTERRANEO 4

BIEN ASIGNADO	PISO	UNIDAD SIRVIENTE	BENEFICIARIO	POLIGONO	SUPERFICIE CONSTRUIDA PE N°55/21 MP N°250/22 MP II N°67/24
SERVIDUMBRE DE PASO N°2	SUBTE 4	ESTAC. 63	COMUNIDAD EDIFICIO	E-F-G-H-E	5,50
TOTAL BIENES ASIGNADOS EN USO Y GOCE SUBTE 4	**1**				**5,50**

BIENES DE DOMINIO COMUN NO ASIGNABLES SUBTERRANEO 4° (ESTACIONAMIENTOS SEGÚN ART.8° LEY 19.537)

TIPO DE BIEN	PISO	SUPERFICIE CONSTRUIDA PE N°55/21 MP N°250/22 MP II N°67/24
ESTACIONAMIENTO EV_12	SUBTE 4	18,00
ESTACIONAMIENTO EV_11	SUBTE 4	12,50
ESTACIONAMIENTO EV_10	SUBTE 4	12,50
ESTACIONAMIENTO EV_09	SUBTE 4	12,50
TOTAL UNIDADES 4° SUBTERRANEO	**4**	**55,50 m2**

RESUMEN DE UNIDADES Y SUPERFICIES PISO SUBTERRANEO 4°
PE N°55/21 MP N°250/22 MP II N°67/24

UNIDADES VENDIBLES (DOMINIO EXCLUSIVO) UNIDAD	CANTIDAD	SUPERFICIE CONSTRUIDA
ESTACIONAMIENTOS	21	280,0 m2
BODEGAS	54	107,3 m2
EST. Y BOD. (VENTA EN CONJUNTO)	14	258,1 m2
TOTAL DE UNIDADES VENDIBLES SUBTERRANEO 4°	**89**	**645,4 m2**

RESUMEN SUPERFICIES TOTALES PISO SUBTERRANEO 4°
PE N°55/21 MP N°250/22 MP II N°67/24

SUPERFICIE UTIL	645,4
SUPERFICIE COMUN	808,44
TOTAL DE SUPERFICIE PISO SUBTERRANEO 4°	**1.453,84**

NOMENCLATURAS
- SUPERFICIE COMÚN
- SUPERFICIE ÚTIL
- VENTA EN CONJUNTO
- SERVIDUMBRE DE PASO
- POLIGONO ASIGNABLE

ILUSTRE MUNICIPALIDAD DE ÑUÑOA

CERTIFICADO N°

LEY 19.537

CERTIFICADO LEY SOBRE COPROPIEDAD INMOBILIARIA

EL DIRECTOR DE OBRAS MUNICIPALES QUE SUSCRIBE, CERTIFICA QUE:

EL CONDOMINIO DE TIPO A , DESTINO RESIDENCIAL Y COMERCIAL.

CONSTRUIDO POR JORGE RAUL ROJAS PEREZ

UBICADO EN AV. IRARRAZAVAL N°2135 / N°2137 / N°2157 CAMPO DE DEPORTES N°80

PROPIEDAD DE IRARRAZAVAL 2137 SPA RUT 77.122.566-7

CUMPLE CON LAS EXIGENCIAS DE LA LEY Y ORDENANZA GENERAL DE URBANISMO Y CONSTRUCCION, LA LEY 19.537 "SOBRE COPROPIEDAD INMOBILIARIA" Y SU REGLAMENTO, Y CON LOS INSTRUMENTOS DE PLANIFICACION TERRITORIAL, POR LO TANTO PUEDEN SER ENAJENADAS SEPARADAMENTE LAS DISTINTAS UNIDADES DEL CONDOMINIO (DOMINIO EXCLUSIVO), DE ACUERDO A LOS "PLANOS DE LEY DE COPROPIEDAD INMOBILIARIA" Y SUS PLANOS COMPLEMENTARIOS APROBADOS POR ESTA DIRECCION DE OBRAS MUNICIPALES Y EL REGLAMENTO DE COPROPIEDAD DEL CONDOMINIO, EL CUAL FUE REDUCIDO A ESCRITURA PUBLICA EN LA NOTARÍA DE PATRICIA MANRÍQUEZ HUERTA CON FECHA 27-09-2024, E INSCRITO EN EL REGISTRO DE HIPOTECAS Y GRAVAMENES DEL CONSERVADOR DE BIENES RAICES DE SANTIAGO, A FS: 37.630 N° 99.731 DE FECHA 23-10-2024, LOS CUALES HAN SIDO ANEXADOS AL EXPEDIENTE DE EDIFICACION.

PE N° 55 DE FECHA 26-03-2021
MP N° 250 DE FECHA 20-12-2022
MP N° 67 DE FECHA __-__-2024
RF N° ___ DE FECHA __-__-202__

PATRICIO REYES TAPIA
ARQUITECTO
DIRECTOR DE OBRAS

SUÑOA,

LEY DE COPROPIEDAD INMOBILIARIA
EDIFICIO CAMPO DE DEPORTES 80
AV. IRARRAZAVAL N°2135 / N°2137 / N°2157
CAMPO DE DEPORTES N°80

ESCALA: 1:100 FECHA: NOVIEMBRE 2024

CONTENIDO: CUADRO GENERAL DE VENTAS
PLANTAS 5° Y 4° SUBTERRANEO

LEYENDA
- VENTA EN CONJUNTO
- BIEN COMÚN
- SERVIDUMBRE DE PASO

LAMINA N°

01/07

MICHEL FILIPPI MIGEOT
10.671.568-8
REP. LEGAL

FELIPE GARCIA CORREA
10.354.819-5
ARQUITECTO