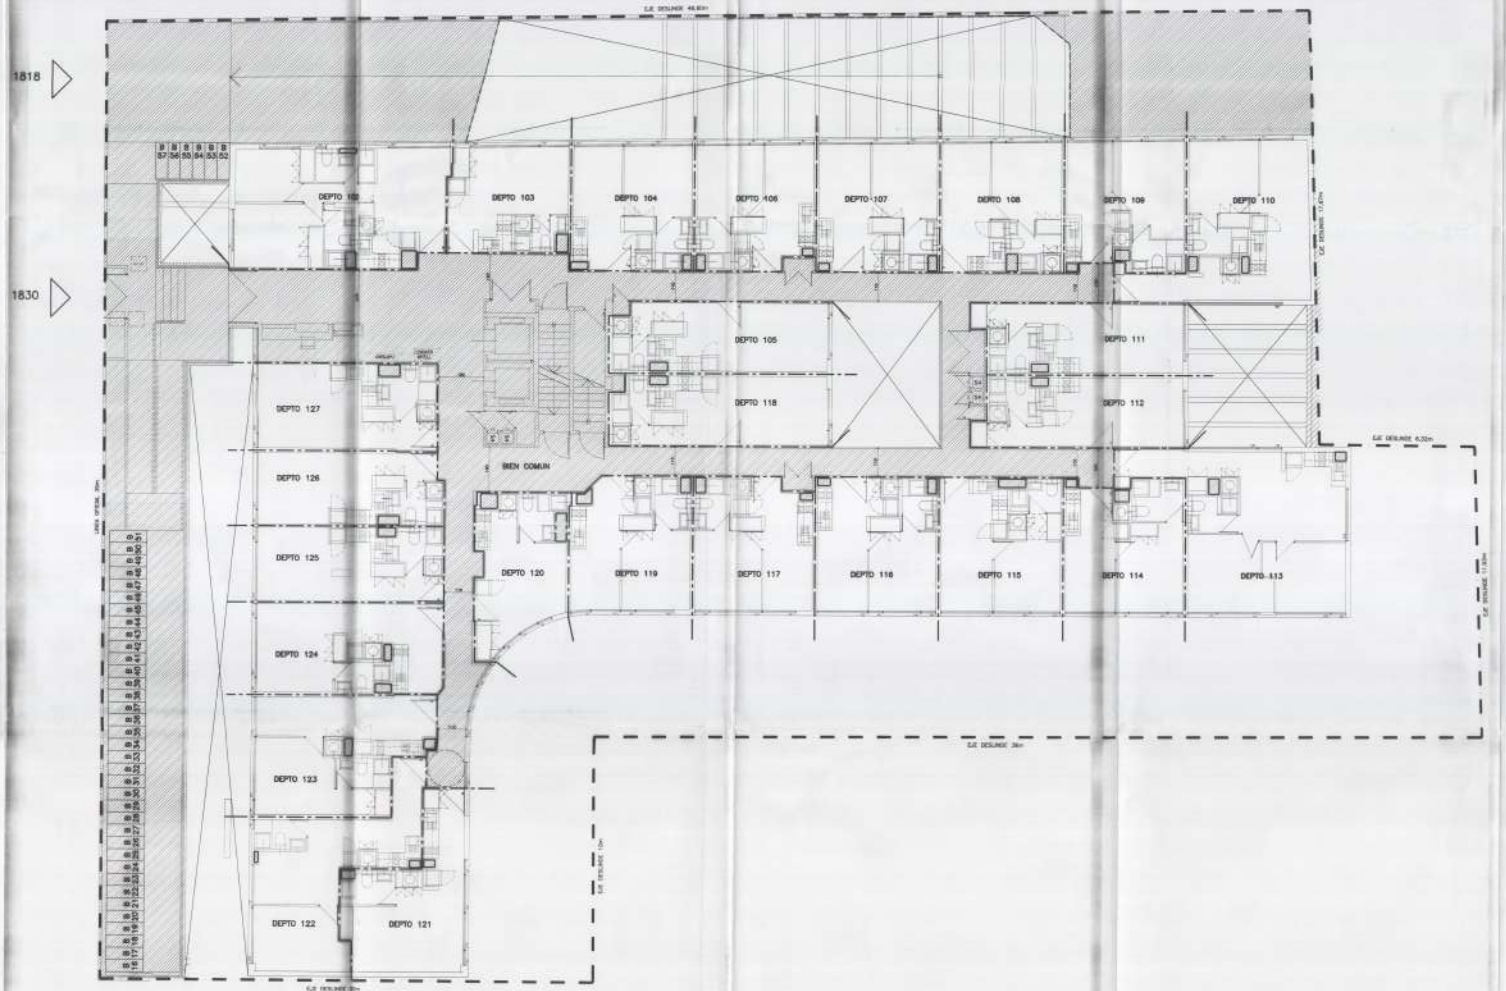


UNIDADES QUE SE VENDEN	
PLANTA PISO 1	
Nº CORRELATIVO	TIPO DE UNIDAD
1	DEPARTAMENTO 102
2	DEPARTAMENTO 103
3	DEPARTAMENTO 104
4	DEPARTAMENTO 106
5	DEPARTAMENTO 107
6	DEPARTAMENTO 108
7	DEPARTAMENTO 109
8	DEPARTAMENTO 110
9	DEPARTAMENTO 111
10	DEPARTAMENTO 112
11	DEPARTAMENTO 113
12	DEPARTAMENTO 114
13	DEPARTAMENTO 115
14	DEPARTAMENTO 116
15	DEPARTAMENTO 117
16	DEPARTAMENTO 118
17	DEPARTAMENTO 119
18	DEPARTAMENTO 120
19	DEPARTAMENTO 121
20	DEPARTAMENTO 122
21	DEPARTAMENTO 123
22	DEPARTAMENTO 124
23	DEPARTAMENTO 125
24	DEPARTAMENTO 126
25	DEPARTAMENTO 127

RESUMEN PISO 1	
TIPO DE UNIDAD	CANTIDAD
DEPARTAMENTOS	26

PLANO DE COPROPIEDAD INMOBILIARIA

LEY Nº 21.442 – 21.508

PERMISO DE EDIFICACIÓN nº17.044/2021
MODIFICACIÓN DE PERMISO DE EDIFICACIÓN nº2289/2024
RECEPCIÓN DEFINITIVA DE OBRAS Nº158/2024

MUNICIPALIDAD DE SANTIAGO
DIRECCIÓN DE OBRAS MUNICIPALES

Planos aprobados para la Ley de Copropiedad Inmobiliaria (Ley 21.442 – 21.508) en conformidad al Certificado Nº ____ de fecha ____ registrado en el archivo D.O.M. con el Nº ____ del año ____ correspondiente a consorcio Tipo A.

El primer Reglamento de Copropiedad fue reducido a escritura pública en la Notaría de Patricio Guillermo Consorcio Martelo, con fecha 30-01-2024, el que cuenta con la inscripción en el Registro de Hipotecas y Gravámenes del Conservador de Bienes Raíces de Santiago a Fojas 4.539 número 5.084 del año 2024.

ARQUITECTO MUNICIPALIDAD DE SANTIAGO — DIRECTOR — DIRECCIÓN DE OBRAS MUNICIPALES

SUBDIRECCIÓN DOM

PLANO LEY Nº 21.442
CERTIFICO que este plano es ejemplar igual al archivado en esta oficina con el Nº 23-09 con fecha 19 de 11 de 2024 y consta de 3 hojas. 20 de 11 de 2024

EDIFICIO ALAMOS
ALAMOS Nº 1830 – 1818


CONTENIDO: PLANTA PISO 1

PROPIETARIO:	ARQUITECTO:
INMOBILIARIA BRENA ALAMOS SPA. RUT: 77.442.812-7 R.L. FELIPE ANDRES CORREA OSSOV RUT: 15.608.535-8	CRISTIAN CONTRERAS TRONCOSO RUT: 17.844.780-5

FECHA: NOVIEMBRE 2024

01 de 11

EJE CALLE ALAMOS

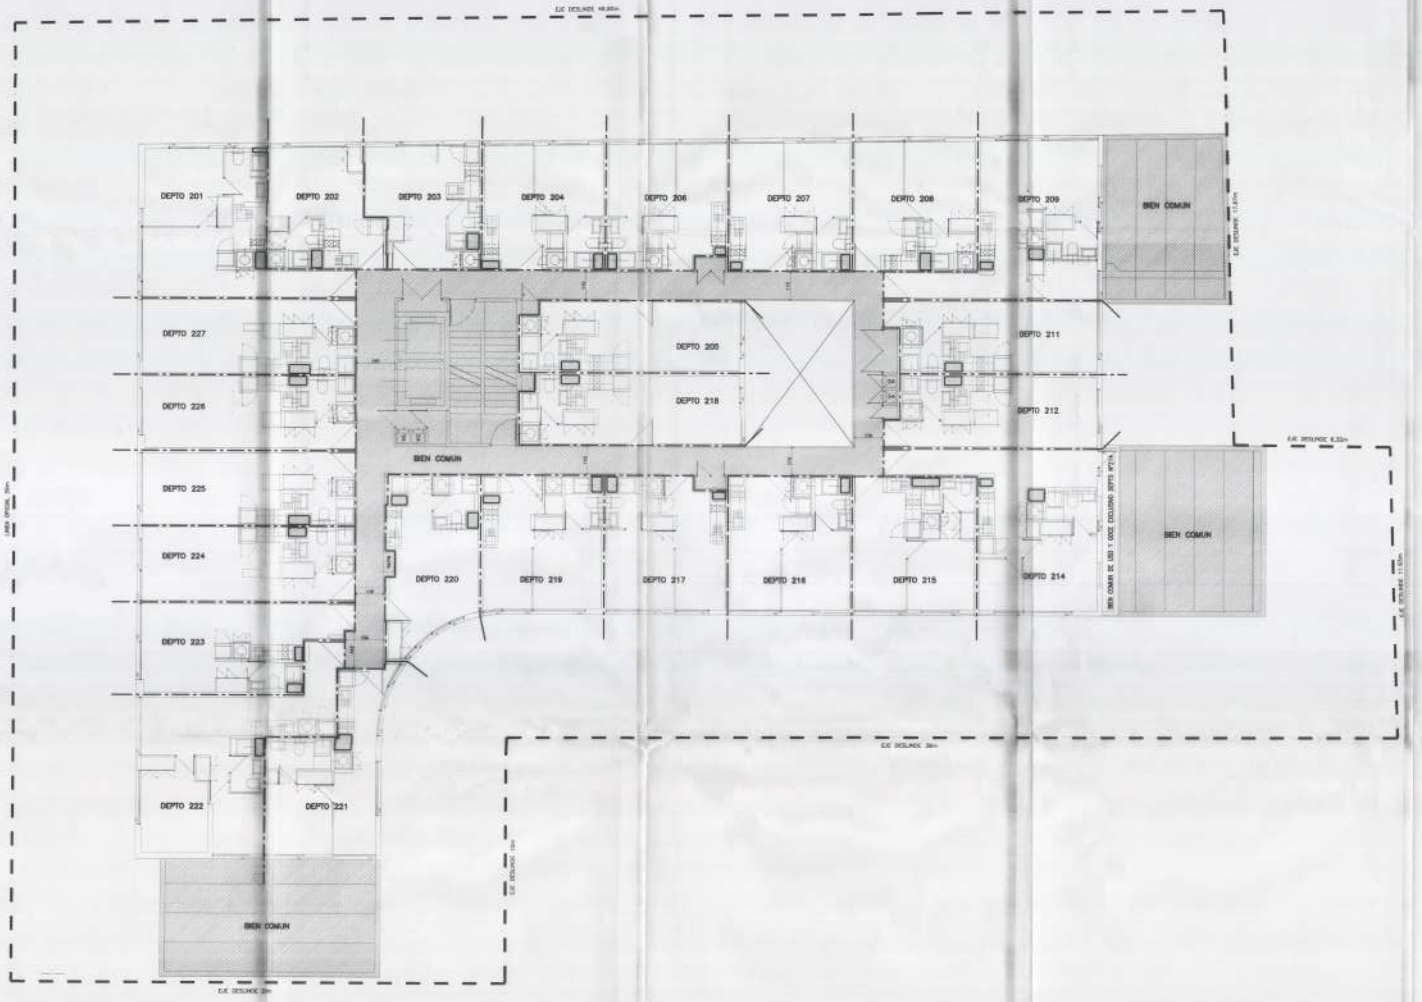

PLANTA PISO 2

UNIDADES ENAJENABLES

BIENES COMUNES

UNIDADES QUE SE VENDEN	
PLANTA PISO 2	
Nº CORRELATIVO	TIPO DE UNIDAD
1	DEPARTAMENTO 201
2	DEPARTAMENTO 202
3	DEPARTAMENTO 203
4	DEPARTAMENTO 204
5	DEPARTAMENTO 205
6	DEPARTAMENTO 206
7	DEPARTAMENTO 207
8	DEPARTAMENTO 208
9	DEPARTAMENTO 209
10	DEPARTAMENTO 211
11	DEPARTAMENTO 212
12	DEPARTAMENTO 214
13	DEPARTAMENTO 215
14	DEPARTAMENTO 216
15	DEPARTAMENTO 217
16	DEPARTAMENTO 218
17	DEPARTAMENTO 219
18	DEPARTAMENTO 220
19	DEPARTAMENTO 221
20	DEPARTAMENTO 222
21	DEPARTAMENTO 223
22	DEPARTAMENTO 224
23	DEPARTAMENTO 225
24	DEPARTAMENTO 226
25	DEPARTAMENTO 227

RESUMEN PISO 2

TIPO DE UNIDAD	CANTIDAD
DEPARTAMENTOS	25

PLANO DE COPROPIEDAD INMOBILIARIA

LEY Nº 21.442 – 21.508

PERMISO DE EDIFICACIÓN nº17.044/2021
MODIFICACIÓN DE PERMISO DE EDIFICACIÓN nº2289/2024
RECEPCIÓN DEFINITIVA DE OBRAS Nº158/2024

MUNICIPALIDAD DE SANTIAGO
DIRECCIÓN DE OBRAS MUNICIPALES

Planos aprobados para la Ley de Copropiedad Inmobiliaria (Ley 21.442 – 21.508) en conformidad al Certificado Nº ____ de fecha ____ registrado en el archivo D.O.M. con el Nº ____ del año ____ correspondiente a condominio Tipo A.

El primer Reglamento de Copropiedad fue redactado e escriturado públicos en la Notaría de Patricio Gutiérrez Caramínos Mellado, con fecha 30-01-2024, el cual cuenta con la inscripción en el Registro de Hipotecas y Gravámenes del Conservador de Bienes Raíces de Santiago a Fojas 4.029 número 5.208 del año 2024.

ARQUITECTO REVISOR | SUBDIRECCIÓN DOM

PLANO LEY Nº 21.442
CERTIFICO que este plano se aprobó/aprobó técnico
e ingresado en esta oficina con el Nº ____
con fecha ____ de ____ de ____
Santiago, ____ de ____ de ____
Dr. ____

DIRECTOR | DIRECTOR

EDIFICIO ALAMOS
ALAMOS Nº 1800 – 1818

PLANTA PISO 2

PROPIETARIO:
INMOBILIARIA INDIVIA ALAMOS SPA.
RUT: 77.442.812-7
R.L.: FELIPE ANDRES QUIROZ QUIROZ
RUT: 16.429.539-6


ARQUITECTO:
CRISTIAN CONTRERAS TRONCOSO
RUT: 12.844.303-0

FIRMA | FIRMA

FECHA: NOVIEMBRE 2024

02 DE 11

EJE CALLE ALAMOS

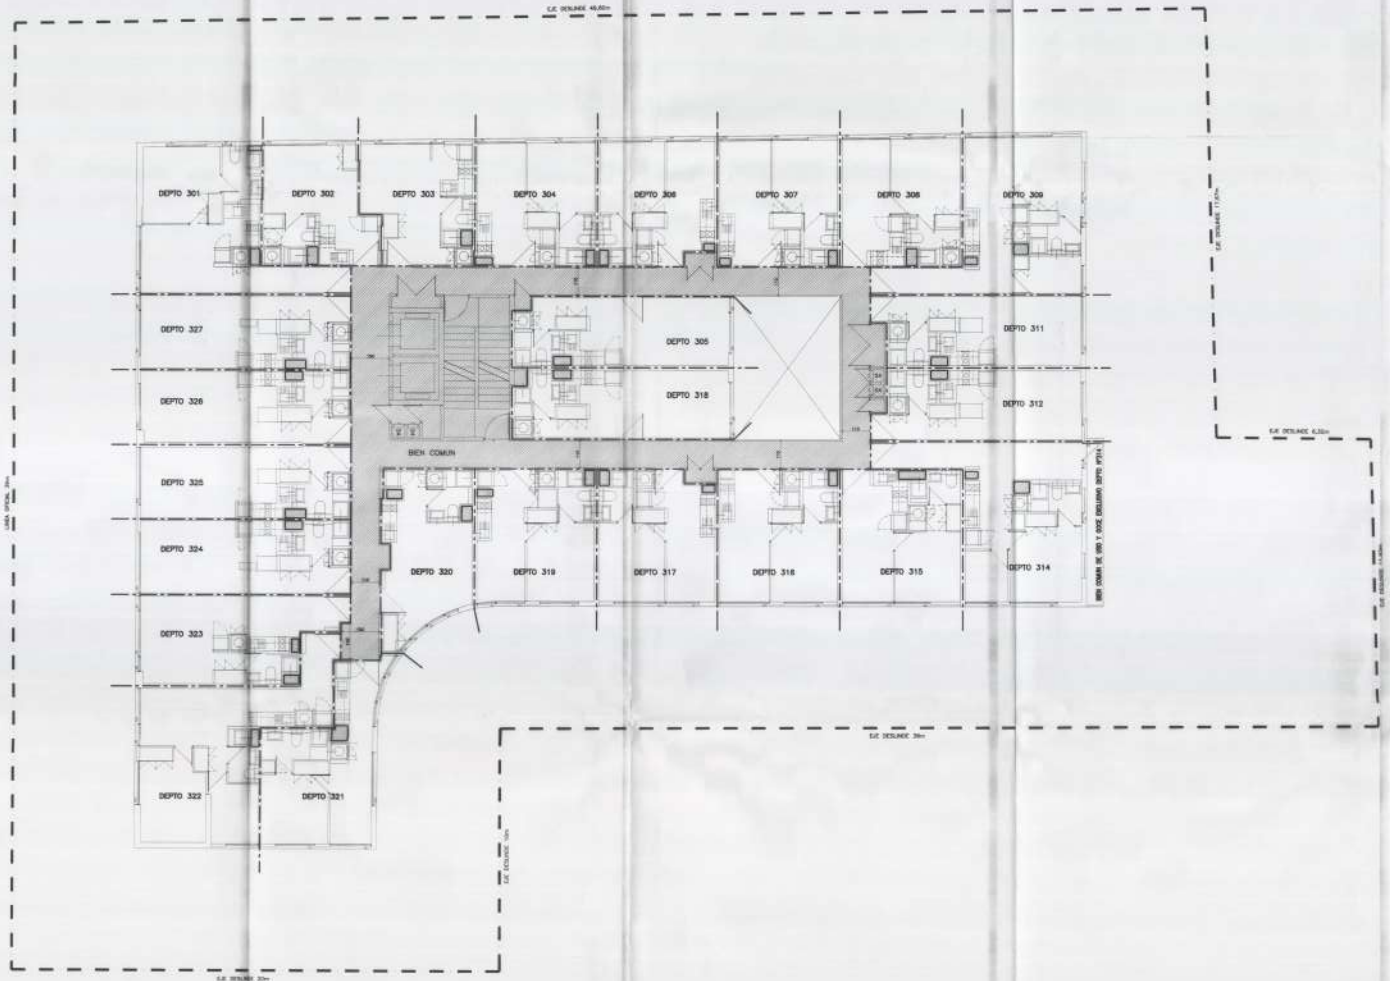

PLANTA PISO 3
1:50

UNIDADES ENAJENABLES

BIENES COMUNES

UNIDADES QUE SE VENDEN	
PLANTA PISO 3	
Nº CORRELATIVO	TIPO DE UNIDAD
1	DEPARTAMENTO 301
2	DEPARTAMENTO 302
3	DEPARTAMENTO 303
4	DEPARTAMENTO 304
5	DEPARTAMENTO 305
6	DEPARTAMENTO 306
7	DEPARTAMENTO 307
8	DEPARTAMENTO 308
9	DEPARTAMENTO 309
10	DEPARTAMENTO 311
11	DEPARTAMENTO 312
12	DEPARTAMENTO 314
13	DEPARTAMENTO 315
14	DEPARTAMENTO 316
15	DEPARTAMENTO 317
16	DEPARTAMENTO 318
17	DEPARTAMENTO 319
18	DEPARTAMENTO 320
19	DEPARTAMENTO 321
20	DEPARTAMENTO 322
21	DEPARTAMENTO 323
22	DEPARTAMENTO 324
23	DEPARTAMENTO 325
24	DEPARTAMENTO 326
25	DEPARTAMENTO 327

RESUMEN PISO 3	
TIPO DE UNIDAD	CANTIDAD
DEPARTAMENTOS	25

PLANO DE COPROPIEDAD INMOBILIARIA

LEY Nº 21.442 – 21.506

PERMISO DE EDIFICACIÓN Nº17.044/2021
MODIFICACIÓN DE PERMISO DE EDIFICACIÓN Nº2289/2024
RECEPCIÓN DEFINITIVA DE OBRAS Nº158/2024

MUNICIPALIDAD DE SANTIAGO
DIRECCIÓN DE OBRAS MUNICIPALES

Planos aprobados para la Ley de Copropiedad Inmobiliaria (Ley 21.442 – 21.508) en conformidad al Certificado Nº ____ de fecha ____ registrado en el archivo D.O.M. con el Nº ____ del año ____ correspondiente a condominio Tipo A.

El primer Reglamento de Copropiedad fue reducido a escritura pública en la Notaría de Patricio Guillermo Consomino Mellado, con fecha 30-01-2024, el que cuenta con la inscripción en el Registro de Hipotecas y Gravamenes del Conservador de Bienes Raíces de Santiago a Fojas 4.529 número 5.200 del año 2024.

ARQUITECTO REVISOR

SUBDIRECTOR DOM

PLANO LEY Nº 21.442
CONFORME: que este plano se aprueba en conformidad al ordenado en este oficio con el Nº 2247/4 de fecha 22 de 11 de 2024
con fecha 22 de 11 de 2024
Santiago 28 de 11 de 2024
D.L. $ 5.644.

DIRECTOR
DIRECCIÓN DE OBRAS MUNICIPALES

SUBDIRECTOR DOM

EDIFICIO ALAMOS
ALAMOS Nº 1820 – 1818

PLANTA PISO 3


Lámina Nº

PROPIETARIO:
INMOBILIARIA INMOVA ALAMOS SPA.
RUT: 77.442.812-7
R.L.: FELIPE ANDRES CORREA GODOY
RUT: 16.429.535-5

ARQUITECTO:
CRISTIAN CONTRERAS TRONCOSO
RUT: 12.644.595-6

FECHA: NOVIEMBRE 2024

03 de 11

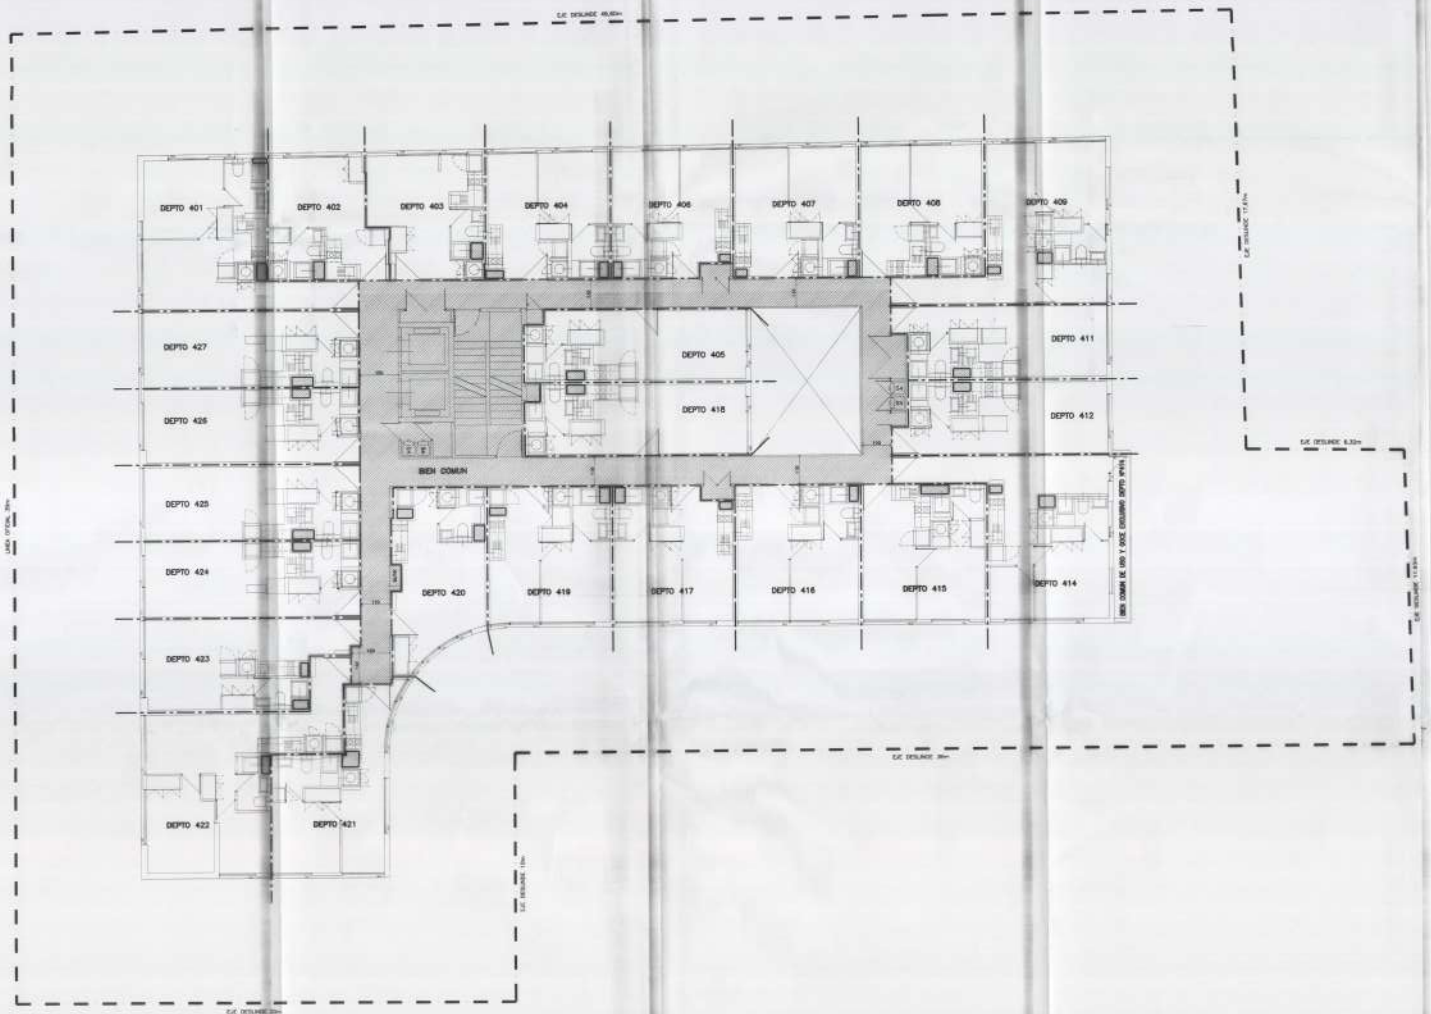

PLANTA PISO 4
1:50

UNIDADES ENAJENABLES

BIENES COMUNES

UNIDADES QUE SE VENDEN	
PLANTA PISO 4	
N° CORRELATIVO	TIPO DE UNIDAD
1	DEPARTAMENTO 401
2	DEPARTAMENTO 402
3	DEPARTAMENTO 403
4	DEPARTAMENTO 404
5	DEPARTAMENTO 405
6	DEPARTAMENTO 406
7	DEPARTAMENTO 407
8	DEPARTAMENTO 408
9	DEPARTAMENTO 409
10	DEPARTAMENTO 411
11	DEPARTAMENTO 412
12	DEPARTAMENTO 414
13	DEPARTAMENTO 415
14	DEPARTAMENTO 416
15	DEPARTAMENTO 417
16	DEPARTAMENTO 418
17	DEPARTAMENTO 419
18	DEPARTAMENTO 420
19	DEPARTAMENTO 421
20	DEPARTAMENTO 422
21	DEPARTAMENTO 423
22	DEPARTAMENTO 424
23	DEPARTAMENTO 425
24	DEPARTAMENTO 426
25	DEPARTAMENTO 427

RESUMEN PISO 4	
TIPO DE UNIDAD	CANTIDAD
DEPARTAMENTOS	25

PLANO DE COPROPIEDAD INMOBILIARIA

LEY N° 21.442 – 21.508

PERMISO DE EDIFICACIÓN N°17.044/2021
MODIFICACIÓN DE PERMISO DE EDIFICACIÓN N°2280/2024
RECEPCIÓN DEFINITIVA DE OBRAS N°158/2024

MUNICIPALIDAD DE SANTIAGO
DIRECCIÓN DE OBRAS MUNICIPALES

Planos aprobados para la Ley de Copropiedad Inmobiliaria (Ley 21.442 – 21.508) en conformidad al Certificado N° ____ de fecha ____ registrado en el archivo D.O.M. con el N° ____ del año ____ correspondiente a condominio Tipo A.

El primer Reglamento de Copropiedad fue redactado y escriturado públicamente en la Notaría de Patricio Guillermo Goicovicich Mallardo, con fecha 30-01-2024, el que cuenta con la inscripción en el Registro de Hipotecas y Gravámenes del Conservador de Bienes Raíces de Santiago a Fojas 4.520 número 8.258 del año 2024.

ARQUITECTO REVISOR D.O.M.

SUBDIRECCIÓN D.O.M.

DIRECTOR

DIRECTOR

PLANO LEY N° 21.442
CERTIFICO que este plano es aprobado en definitiva según lo autorizado en esta oficina con el N° 2204-C con fecha 01 de 11 de 2024 Santiago, 20 de 11 de 2024
D.L.S. 3.666

EDIFICIO ALAMOS
ALAMOS N°1630 – 1818

PLANTA PISO 4

LÁMINA N°

PROPIETARIO:
INMOBILIARIA INNOVA ALAMOS SPA.
RUT: 77.442.812-7
R.L.: FELIPE ANDRES CORREA
RUT: 16.439.530-K


ARQUITECTO:
CRISTINA CONTRERAS
RUT: 12.944.559-0

FIRMA

FIRMA

FECHA: NOVIEMBRE 2024

04 DE 11

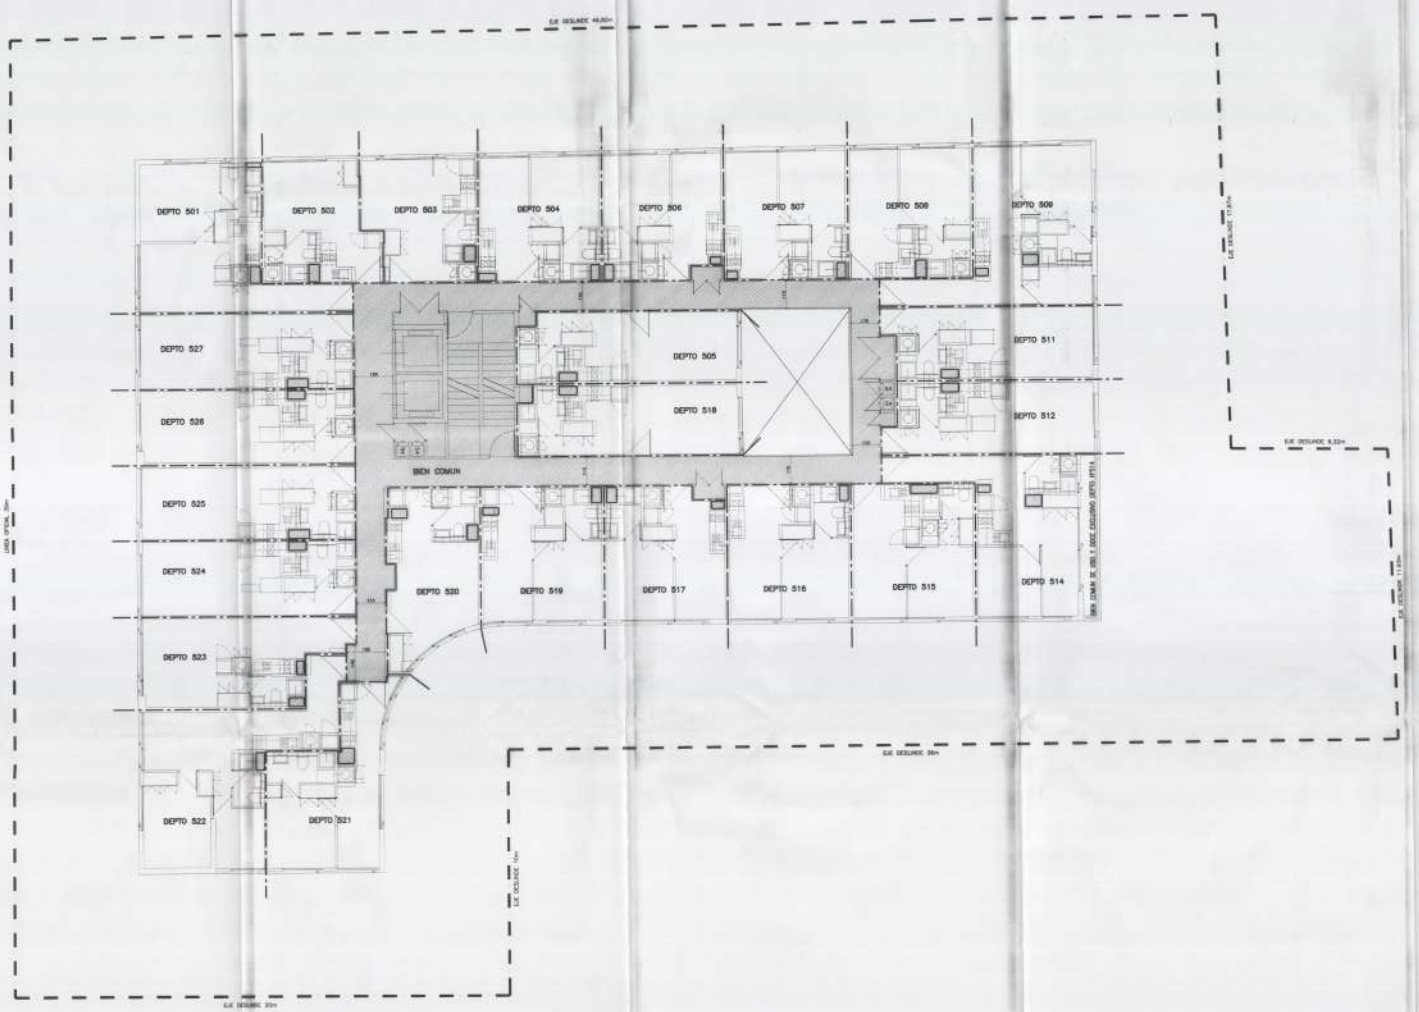

PLANTA PISO 5

1:75

UNIDADES ENAJENABLES

BIENES COMUNES

UNIDADES QUE SE VENDEN	
PLANTA PISO 5	
N° CORRELATIVO	TIPO DE UNIDAD
1	DEPARTAMENTO 501
2	DEPARTAMENTO 502
3	DEPARTAMENTO 503
4	DEPARTAMENTO 504
5	DEPARTAMENTO 505
6	DEPARTAMENTO 506
7	DEPARTAMENTO 507
8	DEPARTAMENTO 508
9	DEPARTAMENTO 509
10	DEPARTAMENTO 511
11	DEPARTAMENTO 512
12	DEPARTAMENTO 514
13	DEPARTAMENTO 515
14	DEPARTAMENTO 516
15	DEPARTAMENTO 517
16	DEPARTAMENTO 518
17	DEPARTAMENTO 519
18	DEPARTAMENTO 520
19	DEPARTAMENTO 521
20	DEPARTAMENTO 522
21	DEPARTAMENTO 523
22	DEPARTAMENTO 524
23	DEPARTAMENTO 525
24	DEPARTAMENTO 526
25	DEPARTAMENTO 527
RESUMEN PISO 5	
TIPO DE UNIDAD	CANTIDAD
DEPARTAMENTOS	25

PLANO DE COPROPIEDAD INMOBILIARIA

LEY N° 21.442 – 21.508

PERMISO DE EDIFICACIÓN n°17.044/2021
MODIFICACIÓN DE PERMISO DE EDIFICACIÓN n°2389/2024
RECEPCIÓN DEFINITIVA DE OBRAS N°158/2024

MUNICIPALIDAD DE SANTIAGO
DIRECCIÓN DE OBRAS MUNICIPALES

Planos aprobados para la Ley de Copropiedad Inmobiliaria (Ley 21.442 – 21.508) en conformidad al Certificado N° ____ de fecha ____ registrado en el archivo D.O.M. con el N° ____ del año ____ correspondiente a condominio Tipo A.

El primer Reglamento de Copropiedad fue redactado a escritura pública en la Notaría de Patricio Gutiérrez Carramiñal Matteini, con fecha 30-01-2024, el que cuenta con la inscripción en el Registro de Hipotecas y Gravámenes del Conservador de Bienes Raíces de Santiago a Fojas 4.528 número 5.206 del año 2024.

ARQUITECTO REVISOR DE LA DIRECCIÓN DE OBRAS MUNICIPALES

SUBDIRECCIÓN (S)

DIRECTOR

DIRECTOR DE OBRAS MUNICIPALES (S)

PLANO LEY N°21.442
CERTIFICO que este plano es aprobado según
lo ordenado en ofic. Ordinario ____ de fecha ____
con fecha ____ de ____ de ____
Santiago, ____ de ____ de ____
D.L. 3.001


EDIFICIO ALAMOS
ALAMOS N° 1830 – 1818

PLANTA PISO 5

PROPIETARIO	ARQUITECTO
INMOBILIARIA RENOVA ALAMOS SPA RUT: 77.442.812-7 R.L.: FELIPE ANDRES CORREA GODOY RUT: 13.439.535-8	CRISTIAN CONTRERAS TRONCOSO RUT: 12.094.555-5
Firma	Firma

FECHA: NOVIEMBRE 2024

05 DE 11

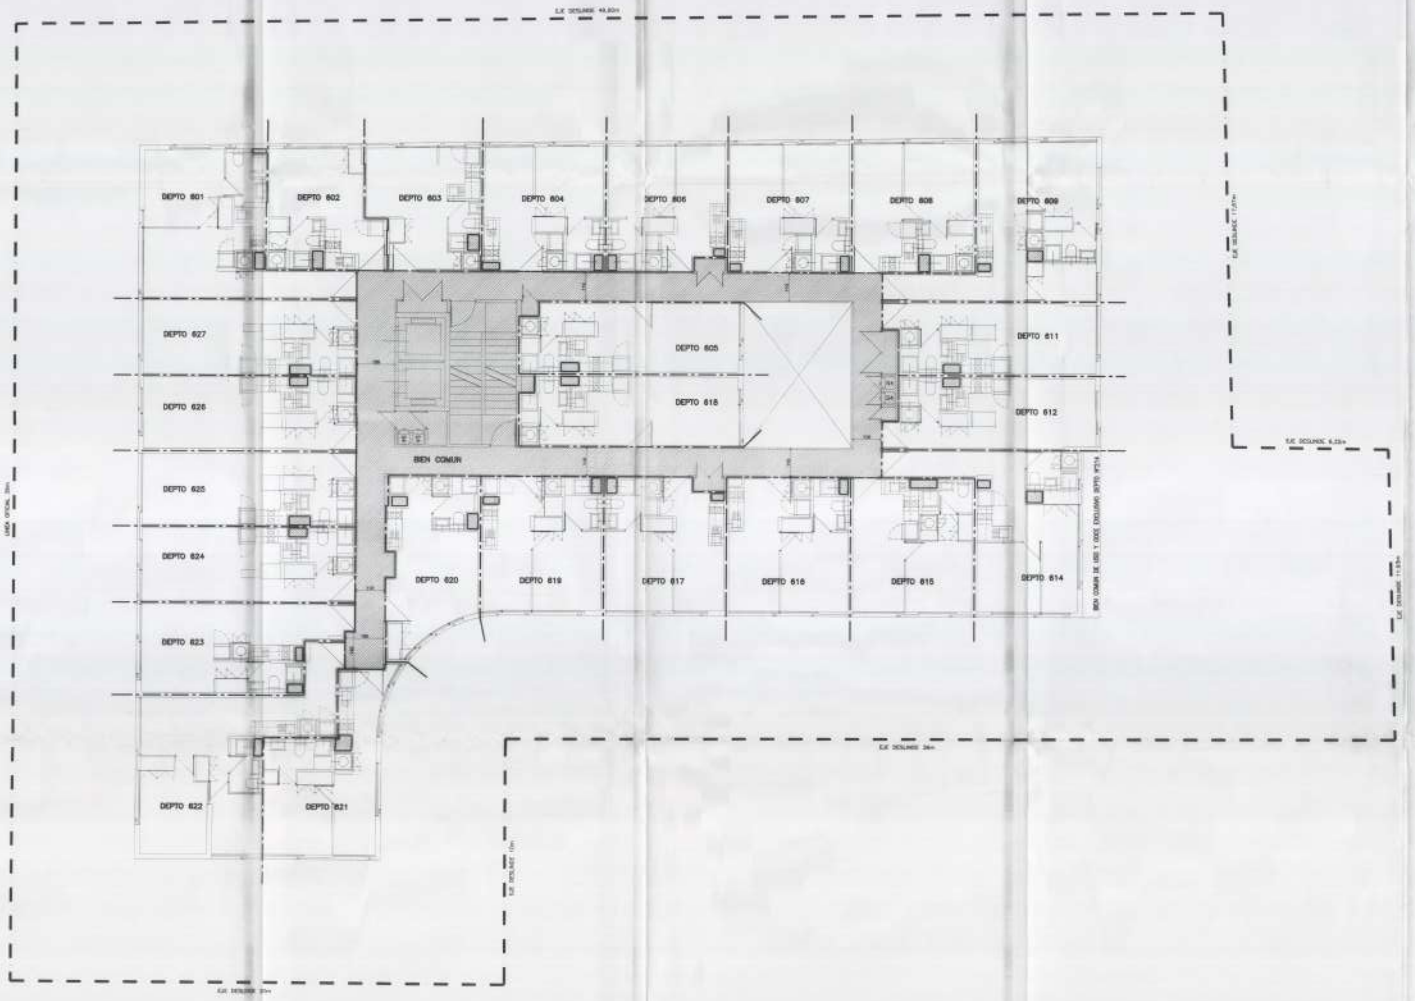

PLANTA PISO 6
1:75

UNIDADES ENAJENABLES

BIENES COMUNES

UNIDADES QUE SE VENDEN	
PLANTA PISO 6	
Nº CORRELATIVO	TIPO DE UNIDAD
1	DEPARTAMENTO 601
2	DEPARTAMENTO 602
3	DEPARTAMENTO 603
4	DEPARTAMENTO 604
5	DEPARTAMENTO 605
6	DEPARTAMENTO 606
7	DEPARTAMENTO 607
8	DEPARTAMENTO 608
9	DEPARTAMENTO 609
10	DEPARTAMENTO 611
11	DEPARTAMENTO 612
12	DEPARTAMENTO 614
13	DEPARTAMENTO 615
14	DEPARTAMENTO 616
15	DEPARTAMENTO 617
16	DEPARTAMENTO 618
17	DEPARTAMENTO 619
18	DEPARTAMENTO 620
19	DEPARTAMENTO 621
20	DEPARTAMENTO 622
21	DEPARTAMENTO 623
22	DEPARTAMENTO 624
23	DEPARTAMENTO 625
24	DEPARTAMENTO 626
25	DEPARTAMENTO 627

RESUMEN PISO 6	
TIPO DE UNIDAD	CANTIDAD
DEPARTAMENTOS	25

PLANO DE COPROPIEDAD INMOBILIARIA

LEY Nº 21.442 – 21.508

PERMISO DE EDIFICACIÓN nº17.044/2021
MODIFICACIÓN DE PERMISO DE EDIFICACIÓN nº2289/2024
RECEPCIÓN DEFINITIVA DE OBRAS Nº158/2024

MUNICIPALIDAD DE SANTIAGO
DIRECCIÓN DE OBRAS MUNICIPALES

Planos aprobados para la Ley de Copropiedad Inmobiliaria (Ley 21.442 – 21.508) en conformidad al Certificado Nº 210 de fecha 22/11/2024 registrado en el archivo D.O.M. con el Nº ____ del año ____ correspondiente a solicitante Tipo A.

El primer Reglamento de Copropiedad fue redactado a escritura pública en la Notaría de Patricio Guillermo Consetinez Matteluti, con fecha 30-01-2024, en que cuenta con la inscripción en el Registro de Hipotecas y Gravámenes del Conservador de Bienes Raíces de Santiago a Fojas 4.525 número 5.200 del año 2024.

ARQUITECTO DIRECCIÓN OBRA

DIRECTOR

SUBDIRECTOR OBRA

DIRECTOR

PLANO LEY Nº 21.442
CERTIFICO que este plano se ajusta a lo aprobado según consta en el Certificado Nº 210 de fecha 22/11/2024 registrado en el archivo D.O.M. con el Nº ____ del año ____ correspondiente a solicitante Tipo A.
Santiago 22 de 11 de 2024
Dr. 3.000.-

DIRECTOR DE OBRAS MUNICIPALES (S)

EDIFICIO ALAMOS
ALAMOS Nº 1630 – 1818

PLANTA PISO 6

LAMINA Nº

PROPIETARIO:
INMOBILIARIA INMOVA ALAMOS SPA.
RUT: 77.443.812-7
REPRESENTANTE LEGAL:
FELIPE ANDRES CORREA
RUT: 15.428.539-0

ARQUITECTO
CRISTIAN CONTRERAS
TECNICO
RUT: 12.844.555-0


FIRMA

FIRMA

FECHA: NOVIEMBRE 2024

06 de 11

EJE CALLE ALAMOS

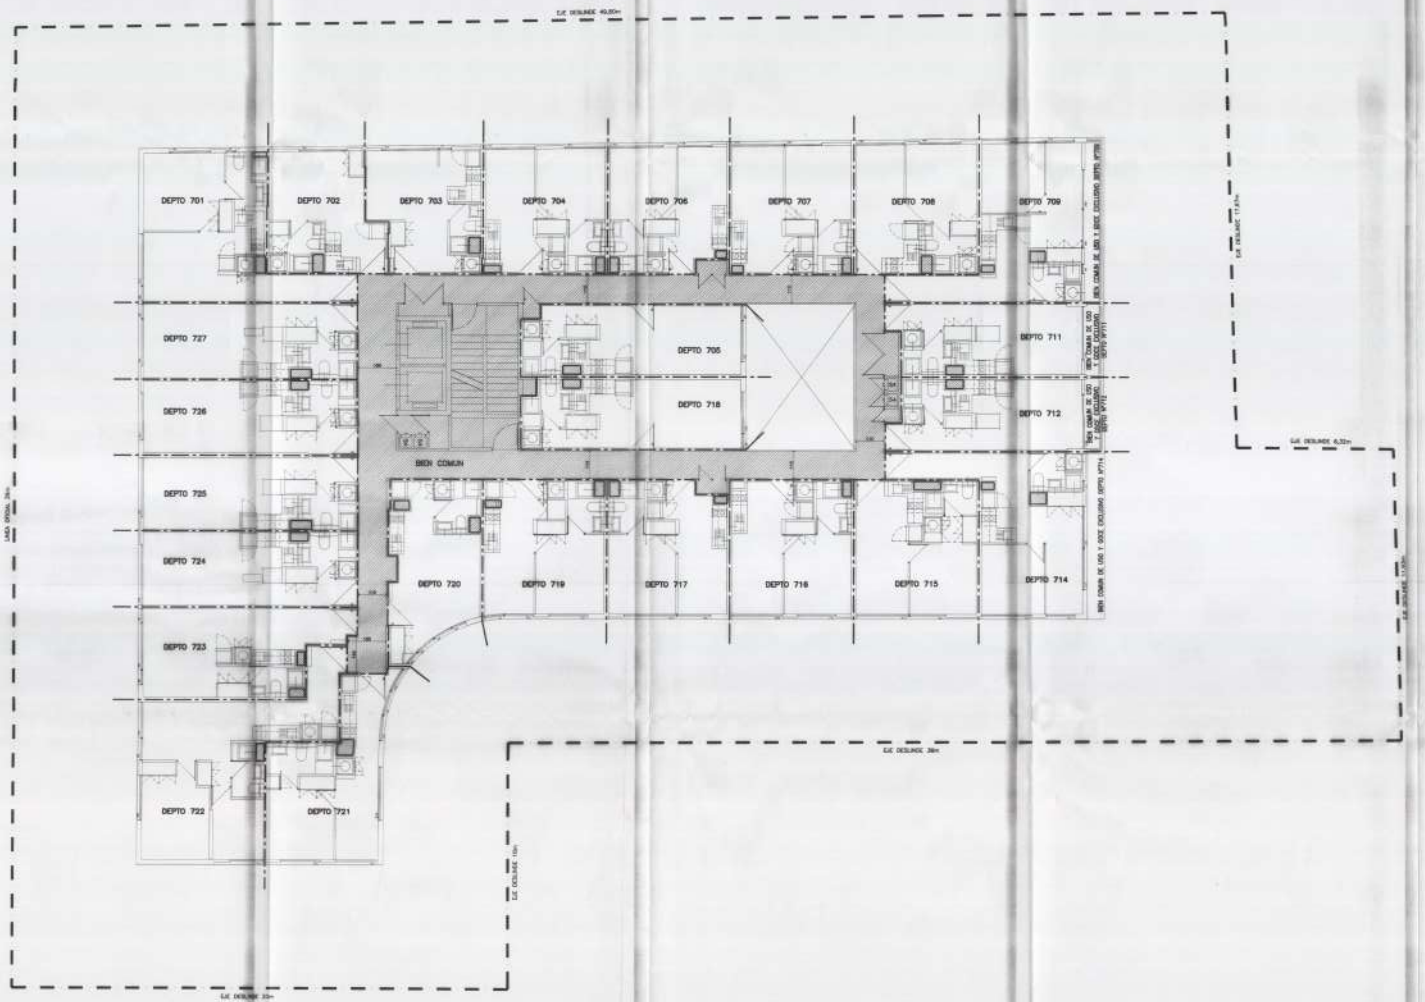

PLANTA PISO 7

UNIDADES ENAJENABLES

BIENES COMUNES

UNIDADES QUE SE VENDEN	
PLANTA PISO 7	
Nº CORRELATIVO	TIPO DE UNIDAD
1	DEPARTAMENTO 701
2	DEPARTAMENTO 702
3	DEPARTAMENTO 703
4	DEPARTAMENTO 704
5	DEPARTAMENTO 705
6	DEPARTAMENTO 706
7	DEPARTAMENTO 707
8	DEPARTAMENTO 708
9	DEPARTAMENTO 709
10	DEPARTAMENTO 711
11	DEPARTAMENTO 712
12	DEPARTAMENTO 714
13	DEPARTAMENTO 715
14	DEPARTAMENTO 716
15	DEPARTAMENTO 717
16	DEPARTAMENTO 718
17	DEPARTAMENTO 719
18	DEPARTAMENTO 720
19	DEPARTAMENTO 721
20	DEPARTAMENTO 722
21	DEPARTAMENTO 723
22	DEPARTAMENTO 724
23	DEPARTAMENTO 725
24	DEPARTAMENTO 726
25	DEPARTAMENTO 727

RESUMEN PISO 7	
TIPO DE UNIDAD	CANTIDAD
DEPARTAMENTOS	25

PLANO DE COPROPIEDAD INMOBILIARIA

LEY N° 21.442 – 21.508

PERMISO DE EDIFICACIÓN n°17.044/2021
MODIFICACIÓN DE PERMISO DE EDIFICACIÓN n°2289/2024
RECEPCIÓN DEFINITIVA DE OBRAS N°158/2024

MUNICIPALIDAD DE SANTIAGO
DIRECCIÓN DE OBRAS MUNICIPALES

Planos aprobados para la Ley de Copropiedad Inmobiliaria (Ley 21.442 – 21.508), en conformidad al Certificado N° [illegible] de fecha [illegible] registrado en el archivo D.O.M. con el N° [illegible] del año [illegible] correspondiente a condominio Tipo A.

El primer Reglamento de Copropiedad fue reducido a escritura pública en la Notaría de Patricio Guillermo Corvalán Mellado, con fecha 30-01-2024, el que cuenta con la inscripción en el Registro de Hipotecas y Gravámenes del Conservador de Bienes Raíces de Santiago a Fojas 4.523 número 5.208 del año 2024.

PLANO LEY N° 21.442

CERTIFICO que este plano se aprobó bajo el [illegible] con el N° [illegible] con fecha [illegible] Santiago, [illegible]

ARQUITECTO INSPECTOR

SUBDIRECTOR (S)

DIRECTOR

EDIFICIO ALAMOS
ALAMOS N° 1830 – 1818


PLANTA PISO 7

PROPIETARIO:
INMOBILIARIA ALAMOS SPA.
RUT: 77.442.812-7
R.L.: FELIPE ANDRES CORREA GODOY
RUT: 17.428.535-8

ARQUITECTO:
CRISTIAN CONTRERAS TRONCOSO
RUT: 13.644.366-5

FECHA: NOVIEMBRE 2024

07 DE 11

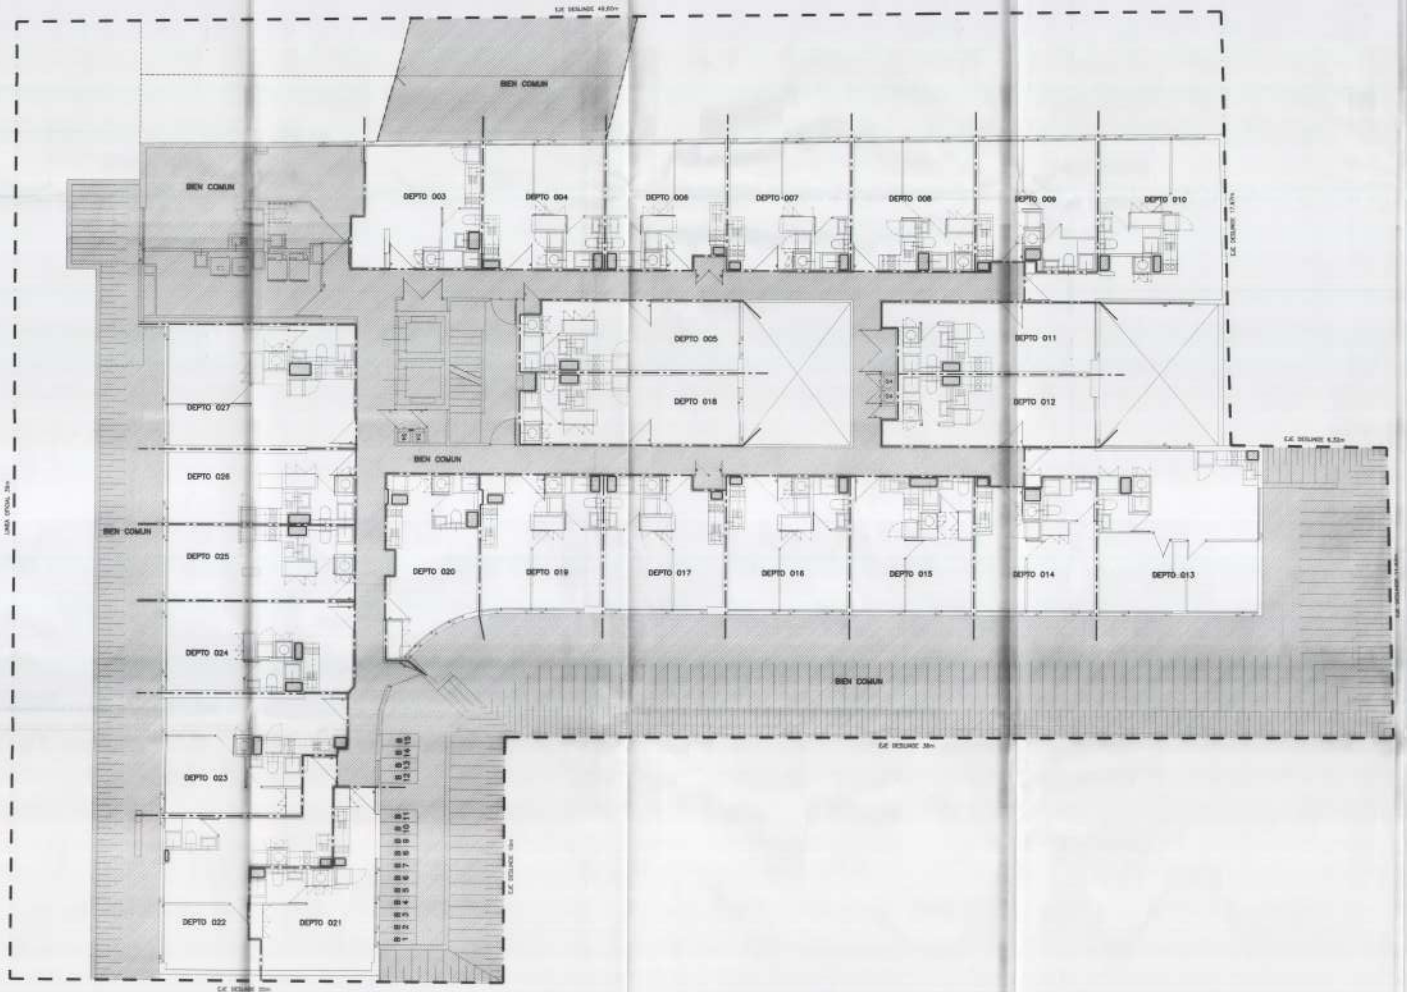

PLANTA PISO −1

UNIDADES ENAJENABLES

BIENES COMUNES

UNIDADES QUE SE VENDEN	
PLANTA PISO −1 ZOCALO	
Nº CORRELATIVO	TIPO DE UNIDAD
1	DEPARTAMENTO 003
2	DEPARTAMENTO 004
3	DEPARTAMENTO 005
4	DEPARTAMENTO 006
5	DEPARTAMENTO 007
6	DEPARTAMENTO 008
7	DEPARTAMENTO 009
8	DEPARTAMENTO 010
9	DEPARTAMENTO 011
10	DEPARTAMENTO 012
11	DEPARTAMENTO 013
12	DEPARTAMENTO 014
13	DEPARTAMENTO 015
14	DEPARTAMENTO 016
15	DEPARTAMENTO 017
16	DEPARTAMENTO 018
17	DEPARTAMENTO 019
18	DEPARTAMENTO 020
19	DEPARTAMENTO 021
20	DEPARTAMENTO 022
21	DEPARTAMENTO 023
22	DEPARTAMENTO 024
23	DEPARTAMENTO 025
24	DEPARTAMENTO 026
25	DEPARTAMENTO 027

RESUMEN PISO −1	
TIPO DE UNIDAD	CANTIDAD
DEPARTAMENTOS	25

PLANO DE COPROPIEDAD INMOBILIARIA

LEY Nº 21.442 – 21.508

PERMISO DE EDIFICACIÓN Nº17.044/2021
MODIFICACIÓN DE PERMISO DE EDIFICACIÓN Nº2289/2024
RECEPCIÓN DEFINITIVA DE OBRAS Nº158/2024

MUNICIPALIDAD DE SANTIAGO
DIRECCIÓN DE OBRAS MUNICIPALES

Planos aprobados para la Ley de Copropiedad Inmobiliaria (Ley 21.442 – 21.508) en conformidad al Certificado Nº 2.164 de fecha 04-11-24 registrado en el archivo D.O.M. con el Nº 1644 del año 2024, correspondiente a condominio Tipo A.

El primer Reglamento de Copropiedad fue redactado y escritura pública en la Notaría de Patricio Gutierrez Contreras Matteos, con fecha 30-01-2024, el que cuenta con la inscripción en el Registro de Hipotecas y Gravamenes del Conservador de Bienes Raices de Santiago a Fojas 4.529 número 5.228 del año 2024.

ARQUITECTO REVISOR

SUBDIRECTOR DOM

DIRECTOR

PLANO LEY Nº 21.442

CERTIFICO que este plano se aprobó bajo la ley de copropiedad inmobiliaria y se ordenó en esta oficina con el Nº 2.164 con fecha 04 de 11 de 2024 y que fue archivado en el Nº 1644 de 2024 de esta Dirección de Obras Municipales.

D.O.M. 2.164

EDIFICIO ALAMOS
ALAMOS Nº 1830 – 1818

PLANTA PISO −1 ZOCALO


PROPIETARIO:	ARQUITECTO:
INMOBILIARIA RINCHA ALAMOS SPA.	CRISTIAN CONTRERAS
RUT: 77.442.812-7	TRONCOSO
R.L.: FELIPE ANDRES CORREA	RUT: 13.464.559-5
SOTO	
RUT: 12.426.805-6	

FIRMA FIRMA

FECHA: NOVIEMBRE 2024

LAMINA Nº

08 DE 11

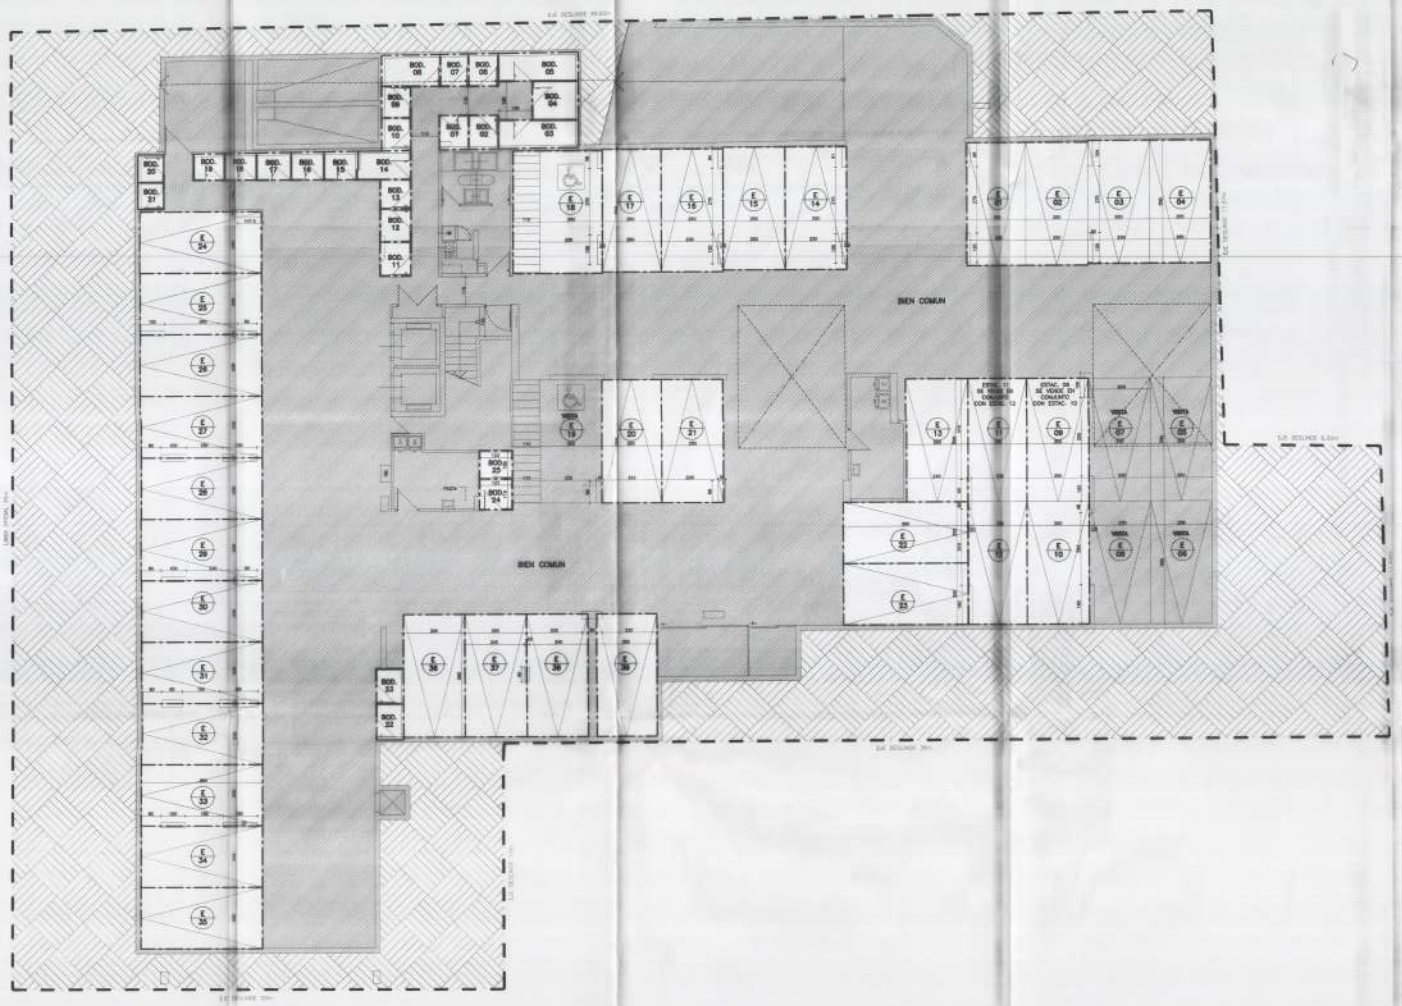

PLANTA PISO -2

UNIDADES ENAJENABLES

BIENES COMUNES

UNIDADES QUE SE VENDEN	
PLANTA PISO -2	
Nº CORRELATIVO	TIPO DE UNIDAD
1	ESTACIONAMIENTO 01
2	ESTACIONAMIENTO 02
3	ESTACIONAMIENTO 03
4	ESTACIONAMIENTO 04
5	ESTACIONAMIENTO 13
6	ESTACIONAMIENTO 14
7	ESTACIONAMIENTO 15
8	ESTACIONAMIENTO 16
9	ESTACIONAMIENTO 17
10	ESTACIONAMIENTO 18
11	ESTACIONAMIENTO 20
12	ESTACIONAMIENTO 21
13	ESTACIONAMIENTO 22
14	ESTACIONAMIENTO 23
15	ESTACIONAMIENTO 24
16	ESTACIONAMIENTO 25
17	ESTACIONAMIENTO 26
18	ESTACIONAMIENTO 27
19	ESTACIONAMIENTO 28
20	ESTACIONAMIENTO 29
21	ESTACIONAMIENTO 30
22	ESTACIONAMIENTO 31
23	ESTACIONAMIENTO 32
24	ESTACIONAMIENTO 33
25	ESTACIONAMIENTO 34
26	ESTACIONAMIENTO 35
27	ESTACIONAMIENTO 36
28	ESTACIONAMIENTO 37
29	ESTACIONAMIENTO 38
30	ESTACIONAMIENTO 39
31	BOD. 01
32	BOD. 02
33	BOD. 03
34	BOD. 04
35	BOD. 05
36	BOD. 06
37	BOD. 07
38	BOD. 08
39	BOD. 09
40	BOD. 10
41	BOD. 11
42	BOD. 12
43	BOD. 13
44	BOD. 14
45	BOD. 15
46	BOD. 16
47	BOD. 17
48	BOD. 18
49	BOD. 19
50	BOD. 20
51	BOD. 21
52	BOD. 22
53	BOD. 23
54	BOD. 24
55	BOD. 25

UNIDADES QUE SE VENDEN EN CONJUNTO		
Nº CORRELATIVO	TIPO DE UNIDAD	EN CONJUNTO CON UNIDAD
1	ESTACIONAMIENTO 09	ESTACIONAMIENTO 10
2	ESTACIONAMIENTO 11	ESTACIONAMIENTO 12

RESUMEN PISO -2	
TIPO DE UNIDAD	CANTIDAD
ESTACIONAMIENTO	30
BOD.	25
ESTACIONAMIENTO CON ESTACIONAMIENTO	2
TOTAL	57

PLANO DE COPROPIEDAD INMOBILIARIA

LEY Nº 21.442 - 21.508

PERMISO DE EDIFICACIÓN Nº17.044/2021
MODIFICACIÓN DE PERMISO DE EDIFICACIÓN Nº2285/2024
RECEPCIÓN DEFINITIVA DE OBRAS Nº158/2024

MUNICIPALIDAD DE SANTIAGO
DIRECCIÓN DE OBRAS MUNICIPALES

Planos aprobados para la Ley de Copropiedad Inmobiliaria (Ley 21.442 - 21.508), en conformidad al Certificado Nº 2107 de fecha 5 - 11 - 24, registrado en el archivo D.O.M. con el Nº 10 del año 2024, correspondiente a catastro Tipo A.

El primer Reglamento de Copropiedad fue reducido a escritura pública en la Notaría de Patricio Guillermo Cervantes Bedwell, con fecha 30-01-2024, el que cuenta con la inscripción en el Registro de Hipotecas y Gravámenes del Conservador de Bienes Raíces de Santiago a Fojas 4.528 número 5.200 del año 2024.

ARQUITECTO REVISOR

SUBDIRECCIÓN

DIRECTOR

PLANO LEY Nº 21.442

CERTIFICO que este plano se encuentra archivado con el Nº 2107 el archivado en esta oficina con el Nº 2107 con fecha 05 de 11 de 2024 Santiago 22 de 11 de 2024 fs. 5.064

EDIFICIO ALAMOS
ALAMOS Nºs 1800 - 1818

PLANTA PISO -2

PROPIETARIO	ARQUITECTO
INMOBILIARIA INNOVA ALAMOS SPA. RUT: 77.642.812-7 REPRESENTANTE FELIPE ANDRES CORREA SOTO RUT: 13.420.329-5	CRISTIAN CONTRERAS PRINCIPIO RUT: 12.644.553-5
FIRMA	FIRMA

FECHA: NOVIEMBRE 2024

09 DE 11