
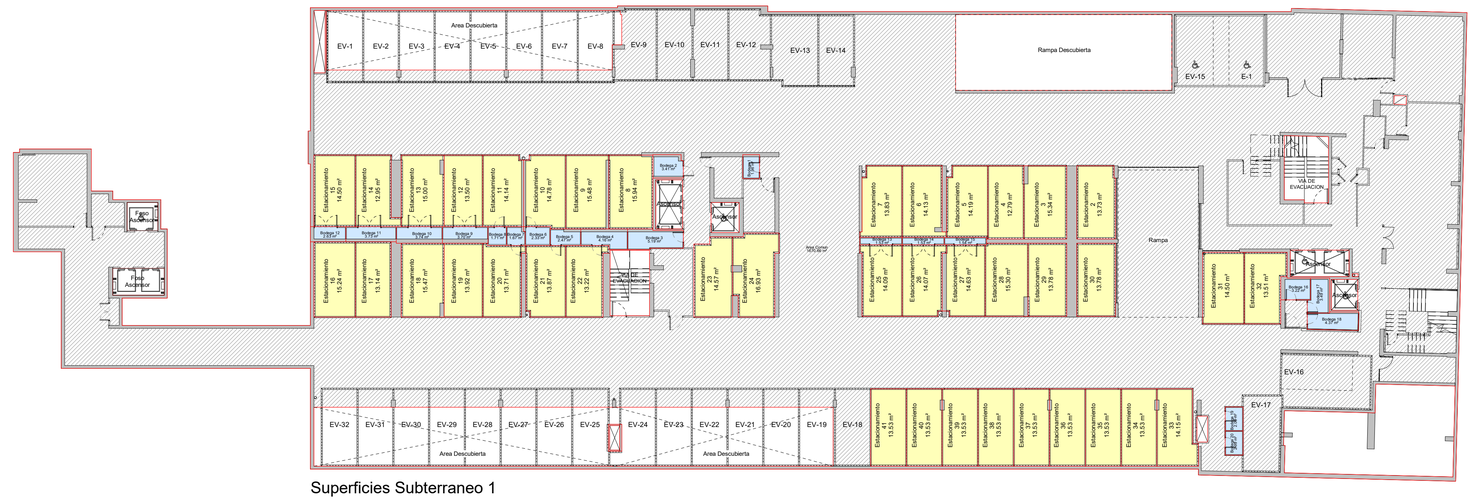



Superficies Subterraneo 1

ESC: 1 : 200

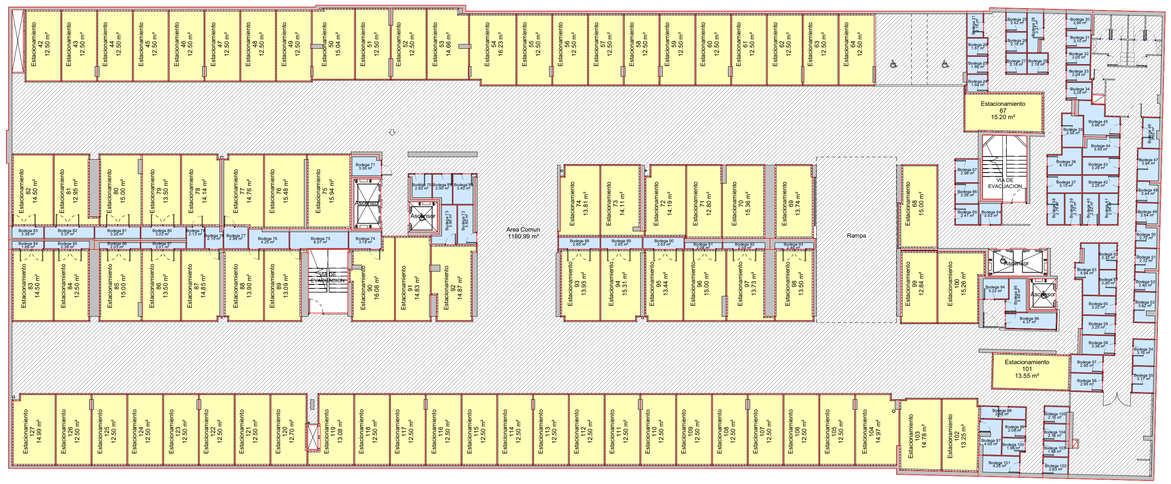

Superficies Subterraneo 2

ESC: 1 : 200

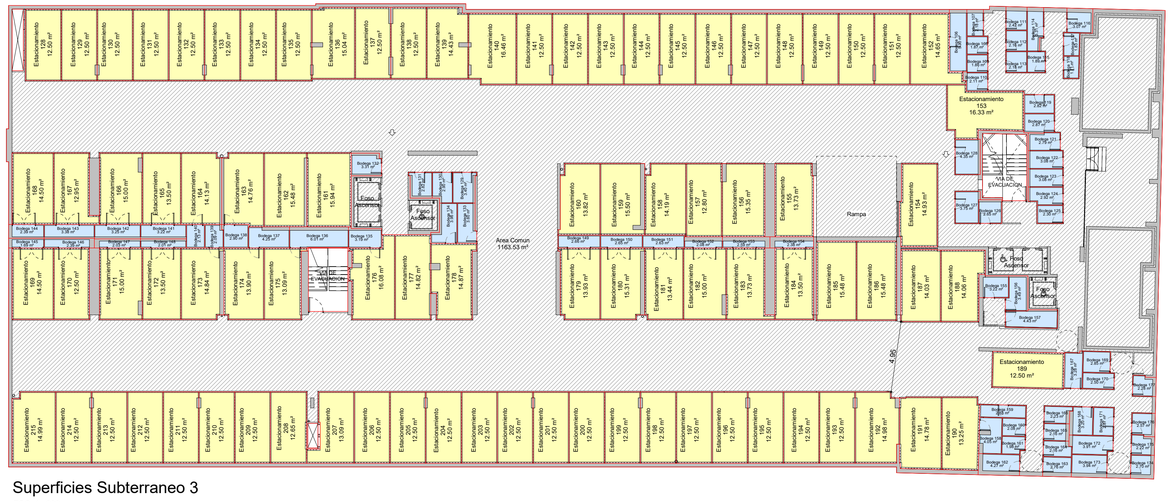

Superficies Subterraneo 3

ESC: 1 : 200

Superficies DOM

- Area Comun
- Area No Computable
- Bodega
- Estacionamiento

Las lineas Rojas delimitan donde está medido cada polígono

Proyecto:
Edificio de Vivienda, Oficina y Local Comercial
Av. Vicuña Mackenna N° 655
672-3

Contenido:
Diagramas de Superficie

Propietario:
SAN FRANCISCO SpA
77.490.516-2
Alfredo Palomino
24.136.827-0

Arquitectura:
Felipe Escudero L.
RUT 8.6.27.238-7
contacto@arqesc.cl
(9)92030658
ARQUITECTO

Revisiones:
△

Escala:
1 : 200

N° Plano
Dxx.01